

DIGITALE ATLAS

van de gerangschikte en onbevaarbare waterlopen
en grachten van algemeen belang

Provincie Antwerpen
Departement Leefmilieu - Dienst Integraal Waterbeleid
Koningin Elisabethlei 22
2018 Antwerpen

T 03 240 64 61
diw@provincieantwerpen.be
www.provincieantwerpen.be

Leibeek

A.6.03.3
3783


DWARSPROFIEL 155

OPGEMETEN IN: 2001

155

lengteschaal 1/100
hoogteschaal 1/100

Vergelijkingsvlak
3m.

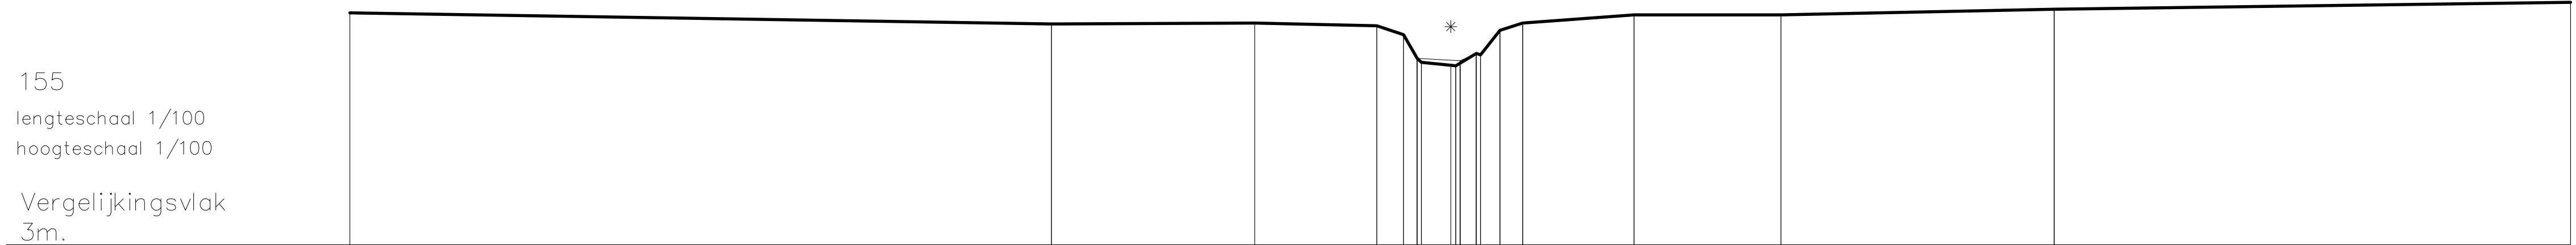

Terreinhoogte	8.39	16.32 8.13	21.06 8.15	23.9 8.09	24.52 7.88	24.84 7.84	25.94 7.16	26.21 7.45	26.77 7.99	27.3 8.15	29.89 8.34	33.31 8.34	39.67 8.47	51.68 8.63
Cumulafstand	0	16.32	21.06	23.9	24.52	24.84	25.94	26.21	26.77	27.3	29.89	33.31	39.67	51.68
Tussenafstand		16.32	4.73	2.84	0.62	0.32	0.68	0.48	0.56	0.53	2.59	3.42	6.36	12.02
Slibpeil					7.33	7.28	7.45	7.45	7.45	7.45	7.45	7.45	7.45	7.45

LEI KW 401