



DIGITALE ATLAS

van de gerangschikte en onbevaarbare waterlopen
en grachten van algemeen belang

Provincie Antwerpen
Departement Leefmilieu - Dienst Integraal Waterbeleid
Koningin Elisabethlei 22
2018 Antwerpen

T 03 240 64 61

diw@provincieantwerpen.be
www.provincieantwerpen.be

Leibeeek

A.6.03.3
3783

DWARSPROFIEL 40

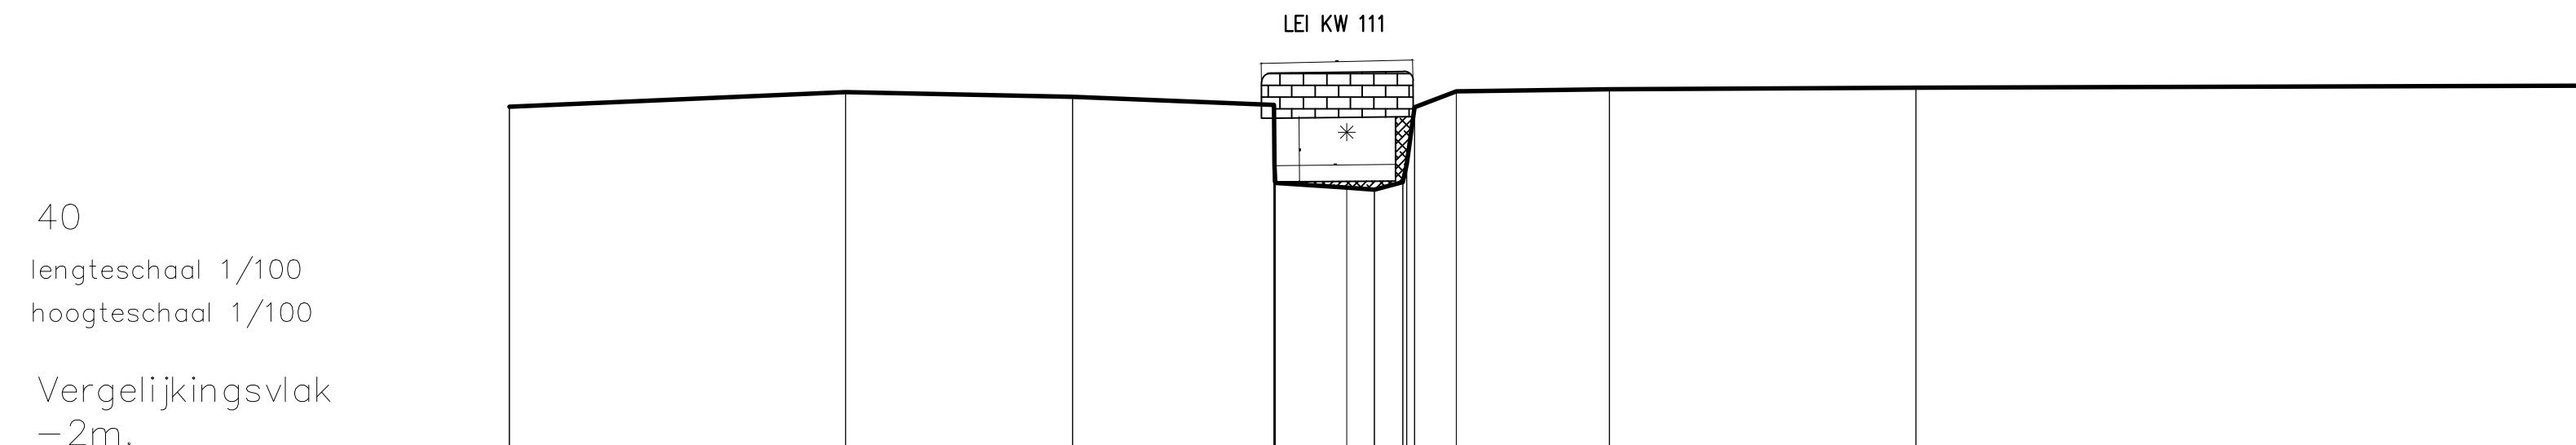
OPGEMETEN IN: 2001

40

lengteschaal 1/100

hoogteschaal 1/100

Vergelijkingsvlak
-2m.

[illegible]