

DIGITALE ATLAS

van de gerangschikte en onbevaarbare waterlopen
en grachten van algemeen belang

Provincie Antwerpen
Departement Leefmilieu - Dienst Integraal Waterbeleid
Koningin Elisabethlei 22
2018 Antwerpen

T 03 240 64 61

diw@provincieantwerpen.be
www.provincieantwerpen.be

Leibeek

A.6.03.3
3783


DWARSPROFIEL 43

OPGEMETEN IN: 2001

43

lengteschaal 1/100
hoogteschaal 1/100

Vergelijkingsvlak
– 2m.

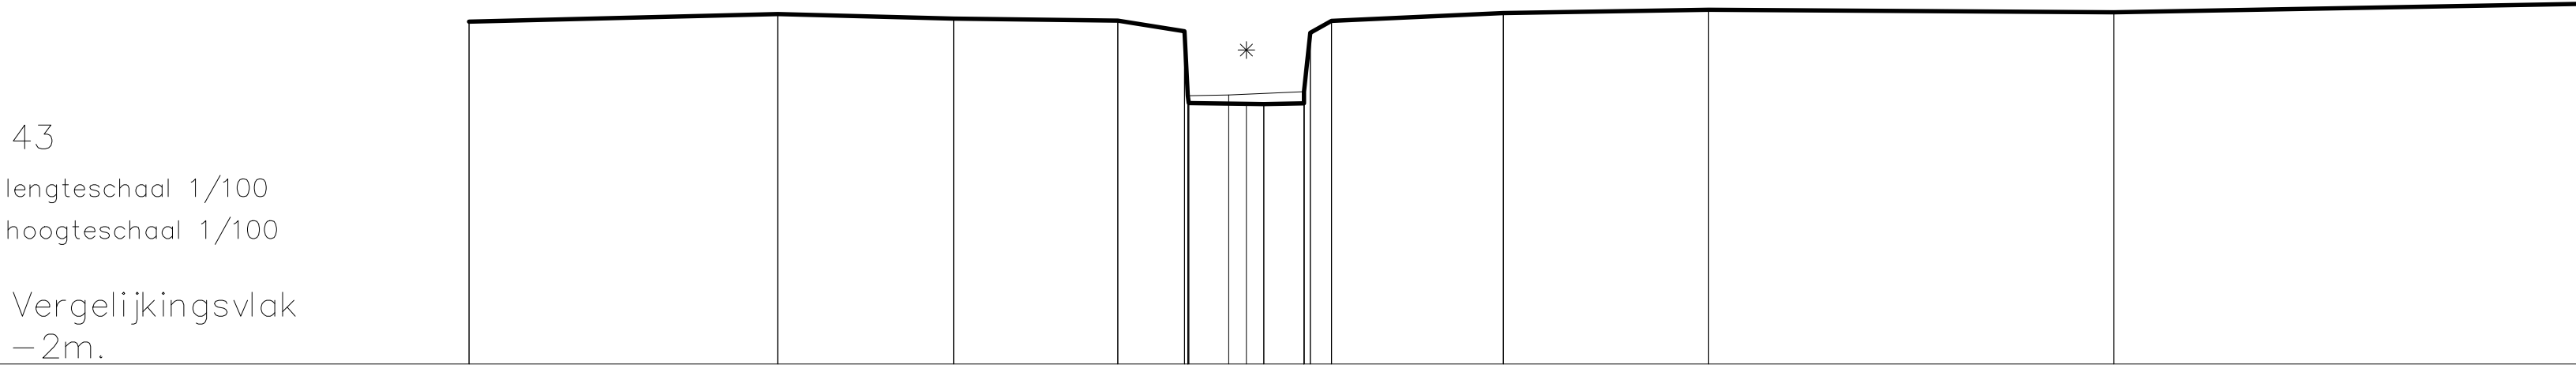

Terreinhoogte	3.73		3.86		3.78		3.75		2.98	2.95	2.92	2.88		3.67		3.93		3.89		4.03
Cumulafstand	0		5.17		8.12		10.87		12.98	13.02	13.32	13.99	14.45	17.33		20.77		27.56		35.31
Tussenafstand		5.17		2.95		2.75		1.12	0.04	0.97	0.29	0.67	0.35	2.88		3.44		6.79		7.75
Slibpeil							2.49	2.5	2.56											

LEI KW 141