

DIGITALE ATLAS

van de gerangschikte en onbevaarbare waterlopen
en grachten van algemeen belang

Provincie Antwerpen
Departement Leefmilieu - Dienst Integraal Waterbeleid
Koningin Elisabethlei 22
2018 Antwerpen

T 03 240 64 61

diw@provincieantwerpen.be
www.provincieantwerpen.be

Leibeek

A.6.03.3
3783

DWARSPROFIEL 45


OPGEMETEN IN: 2001

45

lengteschaal 1/100

hoogteschaal 1/100

Vergelijkingsvlak
−2m.

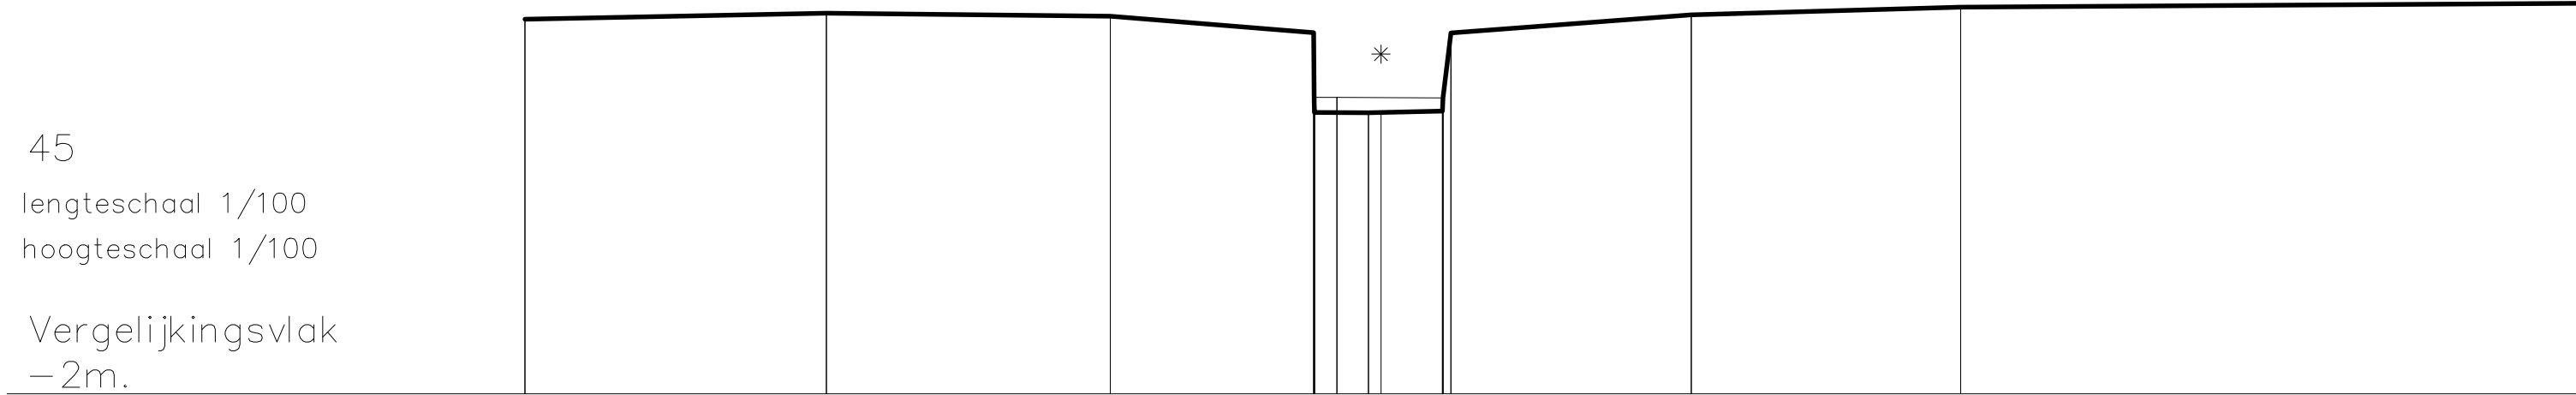

Terreinhoogte	3.78	3.87	3.83	2.57	2.34	2.34	2.59	3.85	3.97	4.03
Cumulafstand	0	4.66	9.04	12.58	13.03	13.22	14.18	18.02	22.18	31.73
Tussenafstand		4.66	4.39	3.14	0.21	0.84	0.19	0.95	4.16	9.55
Slibpeil				2.5	2.58		2.57			

LEI KW 151