

DIGITALE ATLAS

van de gerangschikte en onbevaarbare waterlopen
en grachten van algemeen belang

Provincie Antwerpen
Departement Leefmilieu - Dienst Integraal Waterbeleid
Koningin Elisabethlei 22
2018 Antwerpen

T 03 240 64 61

diw@provincieantwerpen.be
www.provincieantwerpen.be

Leibeek

A.6.03.3
3783


DWARSPROFIEL 47

OPGEMETEN IN: 2001

47

lengteschaal 1/100
hoogteschaal 1/100

Vergelijkingsvlak
–2m.

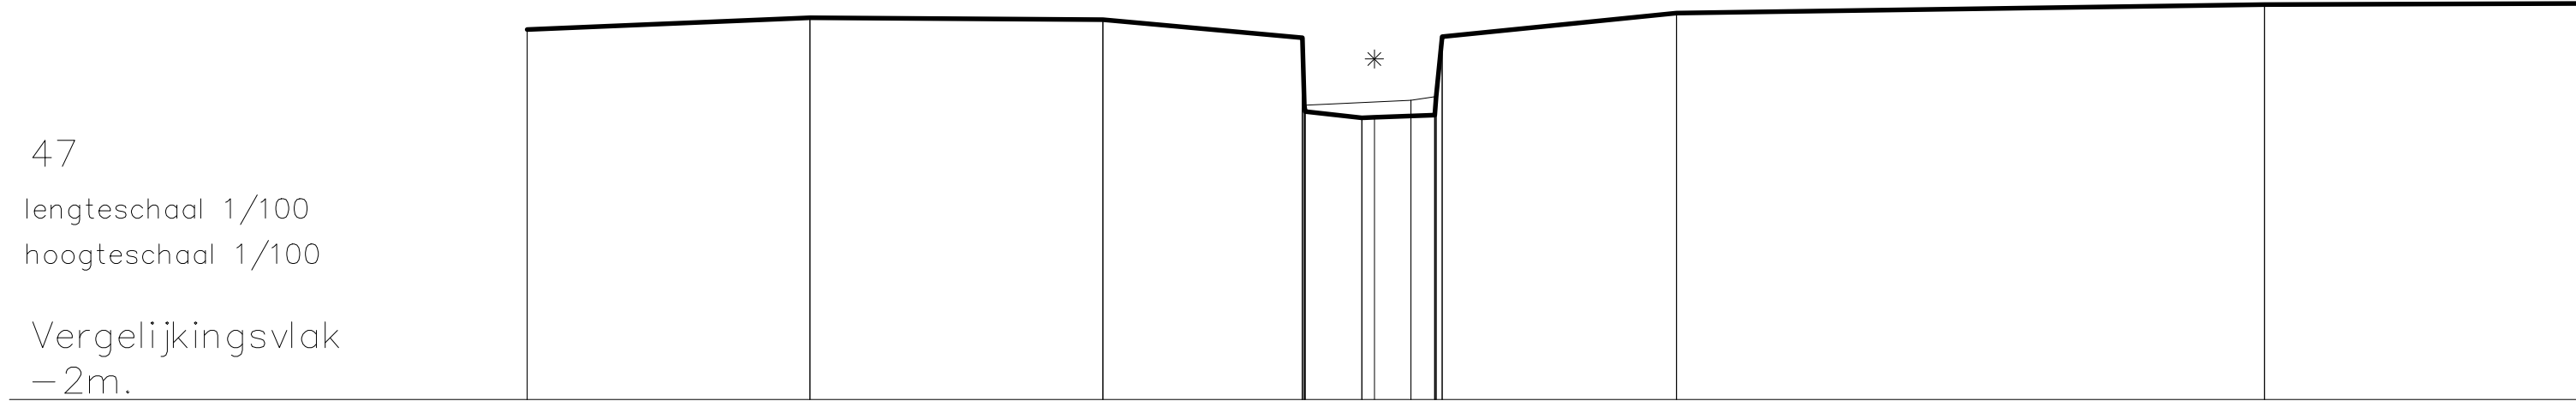

Terreinhoogte	3.71	3.89	3.86	2.54	12.92	2.35	2.36	14.52	3.96	4.1	4.11
Cumulafstand	0	4.37	8.89	12.92	13.89	13.89	14.52	17.75	26.84	31.67	
Tussenafstand		4.37	4.53	3.08	0.97	0.87	0.19	0.93	3.62	9.09	4.83
Slibpeil				2.54	2.6	2.68					