



DIGITALE ATLAS

van de gerangschikte en onbevaarbare waterlopen
en grachten van algemeen belang

Provincie Antwerpen
Departement Leefmilieu - Dienst Integraal Waterbeleid
Koningin Elisabethlei 22
2018 Antwerpen

T 03 240 64 61

diw@provincieantwerpen.be
www.provincieantwerpen.be


Leibeek

A.6.03.3
3783

DWARSPROFIEL 50

OPGEMETEN IN: 2001

50
lengteschaal 1/100
hoogteschaal 1/100
Vergelijkingsvla
-2m.

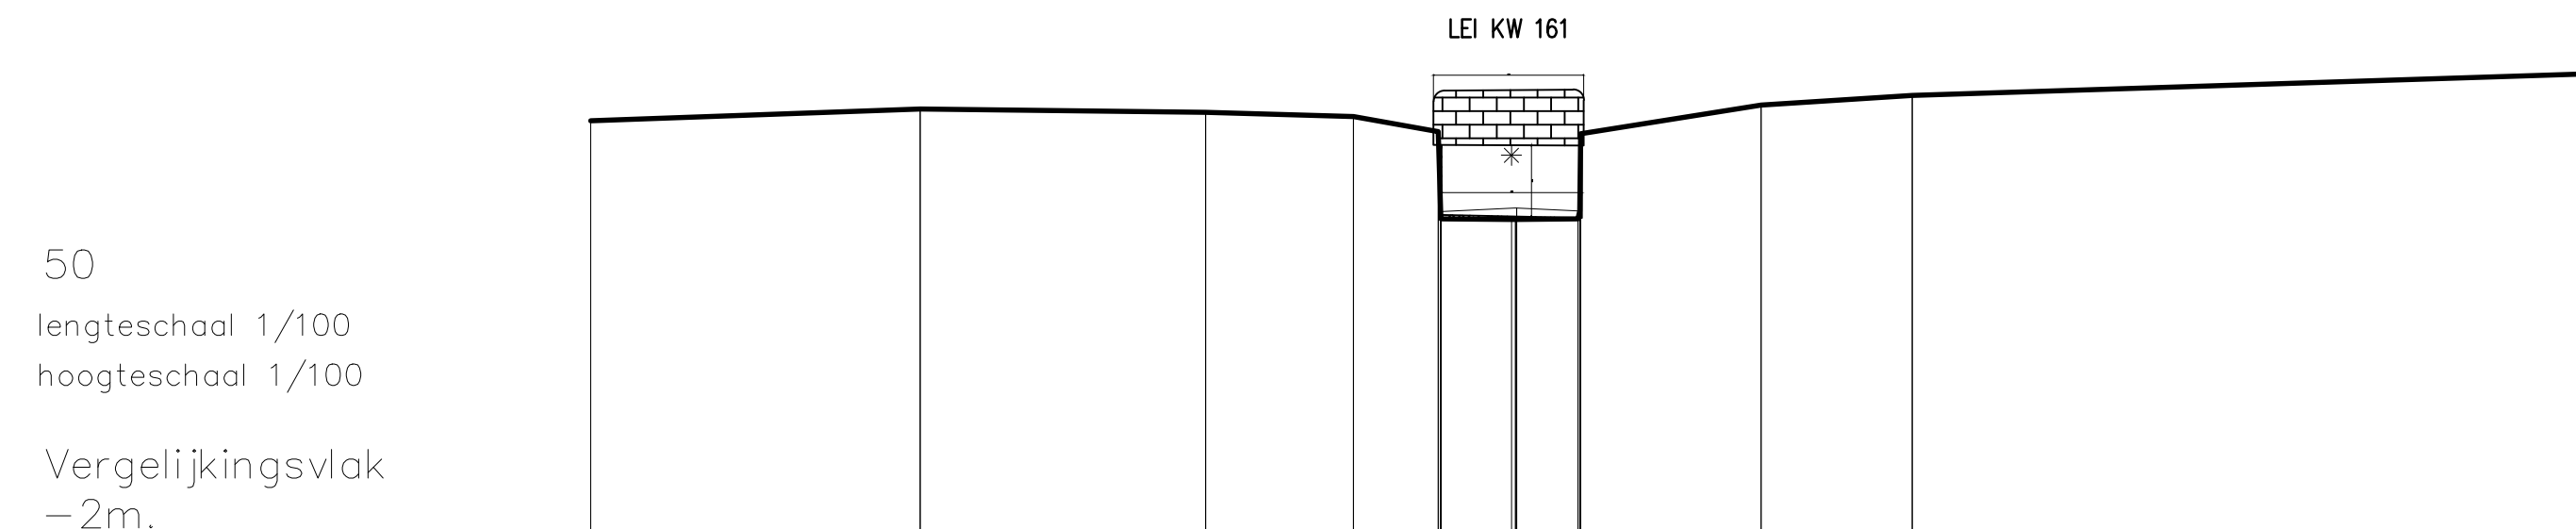

Terreinhoogte	3.81	3.98	3.93	3.87	2.68	2.43	2.55	4.03	4.17
Cumulafstand	0	4.62	8.63	10.7	11.09	12.07	13.80	16.42	18.54
Tussenafstand		4.62	4.01	2.08	1.19	0.03	0.99	2.53	9.68
Slibpeil					2.54	2.59	2.55		