

DIGITALE ATLAS

van de gerangschikte en onbevaarbare waterlopen
en grachten van algemeen belang

Provincie Antwerpen
Departement Leefmilieu - Dienst Integraal Waterbeleid
Koningin Elisabethlei 22
2018 Antwerpen

T 03 240 64 61

diw@provincieantwerpen.be
www.provincieantwerpen.be

Leibeek

A.6.03.3
3783

DWARSPROFIEL 51


OPGEMETEN IN: 2001

51

lengteschaal 1/100

hoogteschaal 1/100

Vergelijkingsvlak
−2m.

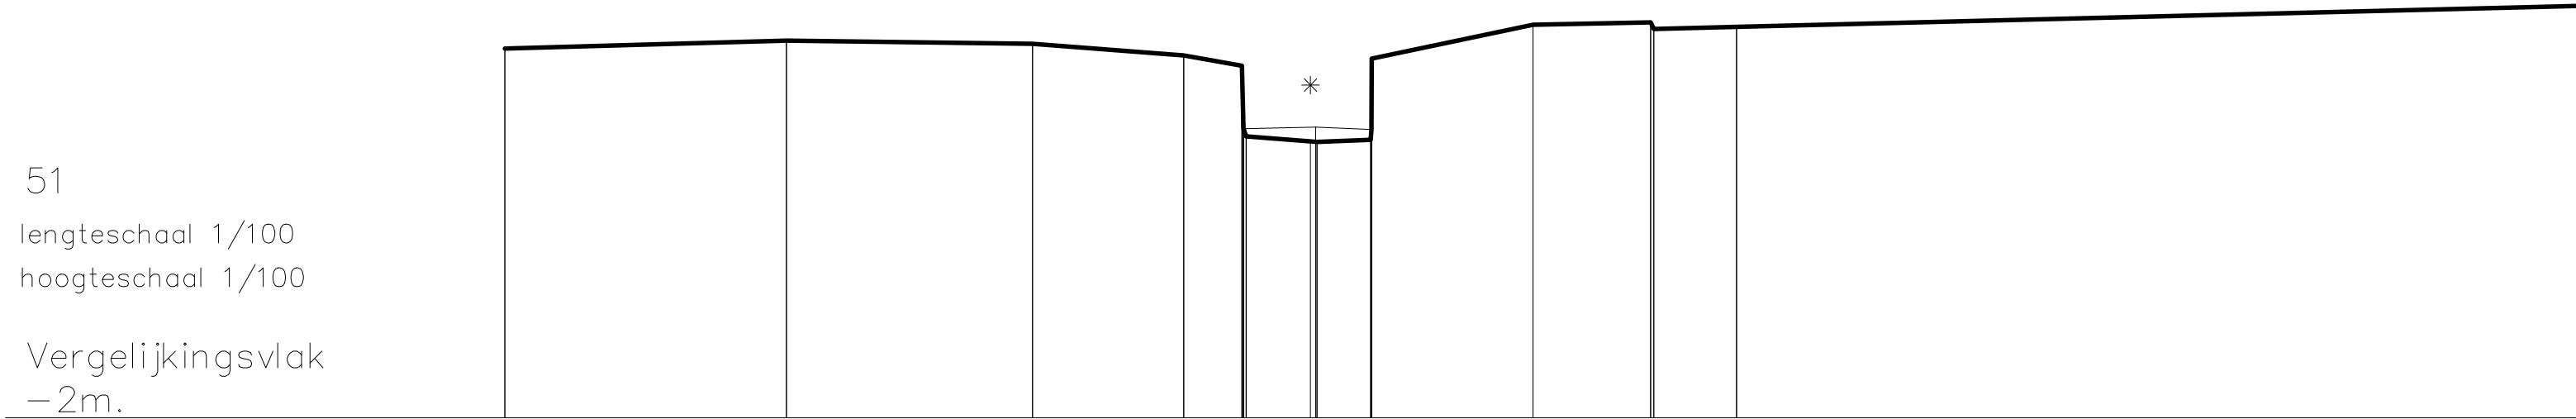

Terreinhoogte	3.91	4.04	3.99	3.8	3.64	3.43	3.28	4.29	4.23	4.26	4.59
Cumulafstand	0	4.51	8.45	10.87	11.82	13.9	13.86	16.46	18.34	19.72	33.17
Tussenafstand		4.51	3.94	2.42	0.93	2.02	0.06	2.58	1.88	0.05	13.45
Slibpeil					2.63	2.65	2.62				