

## DIGITALE ATLAS

van de gerangschikte en onbevaarbare waterlopen  
en grachten van algemeen belang

Provincie Antwerpen  
Departement Leefmilieu - Dienst Integraal Waterbeleid  
Koningin Elisabethlei 22  
2018 Antwerpen

T 03 240 64 61

diw@provincieantwerpen.be  
www.provincieantwerpen.be

Mickse Beek


A.3.07.3  
3800

Dwarsprofiel\_117

OPGEMETEN IN:

2001

DP 117  
Lsch 1/100  
Hsch 1/100  
  
V-vlak  
11.00m.

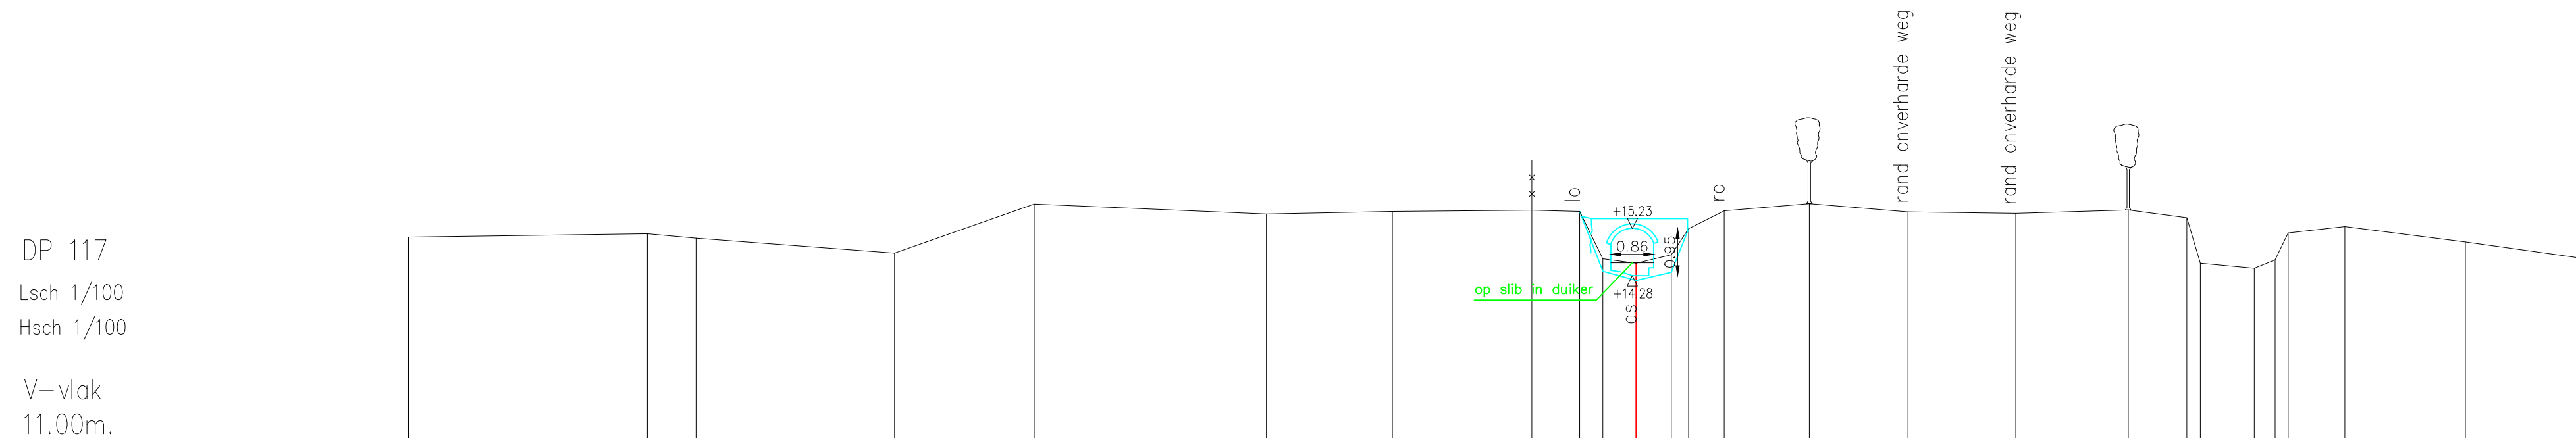

Slibbodem	15.06		15.13	15.04		14.74		15.72		15.52		15.57		15.60	15.57	14.62	14.53	14.70	15.23	15.59	15.73	15.57	15.53	15.60	15.44	14.53	14.43	14.60	15.14	15.27	14.96	14.60
Vaste bodem															15.57	14.37	14.18	14.35	15.23													
Tussenafstand		4.80	0.98		3.99		2.81		4.66		2.53		2.80	0.96	0.47	0.67	0.71	0.35	0.71	1.77	1.71	1.98	2.17	2.26	1.18	0.27	1.09	0.40	2.6	1.14	2.42	2.57
Samengestelde afstand	-24.67		-19.87	-18.89		-14.90		-12.09		-7.43		-4.90		-2.10	-1.13	-0.67	0.00	0.71	1.05	1.77	3.48	5.46	7.62	9.89	11.06	11.33	12.42	12.84	13.10	14.24	16.66	19.23