



Provincie
Antwerpen

DIGITALE ATLAS

van de gerangschikte en onbevaarbare waterlopen
en grachten van algemeen belang

Provincie Antwerpen
Departement Leefmilieu - Dienst Integraal Waterbeleid
Koningin Elisabethlei 22
2018 Antwerpen

T 03 240 64 61

diw@provincieantwerpen.be
www.provincieantwerpen.be

Mickse Beek

A.3.07.3
3800

Dwarsprofiel_122

OPGEMETEN IN: 2001


DP 122

Lsch 1/100

Hsch 1/100

V-vlak

12.00m.

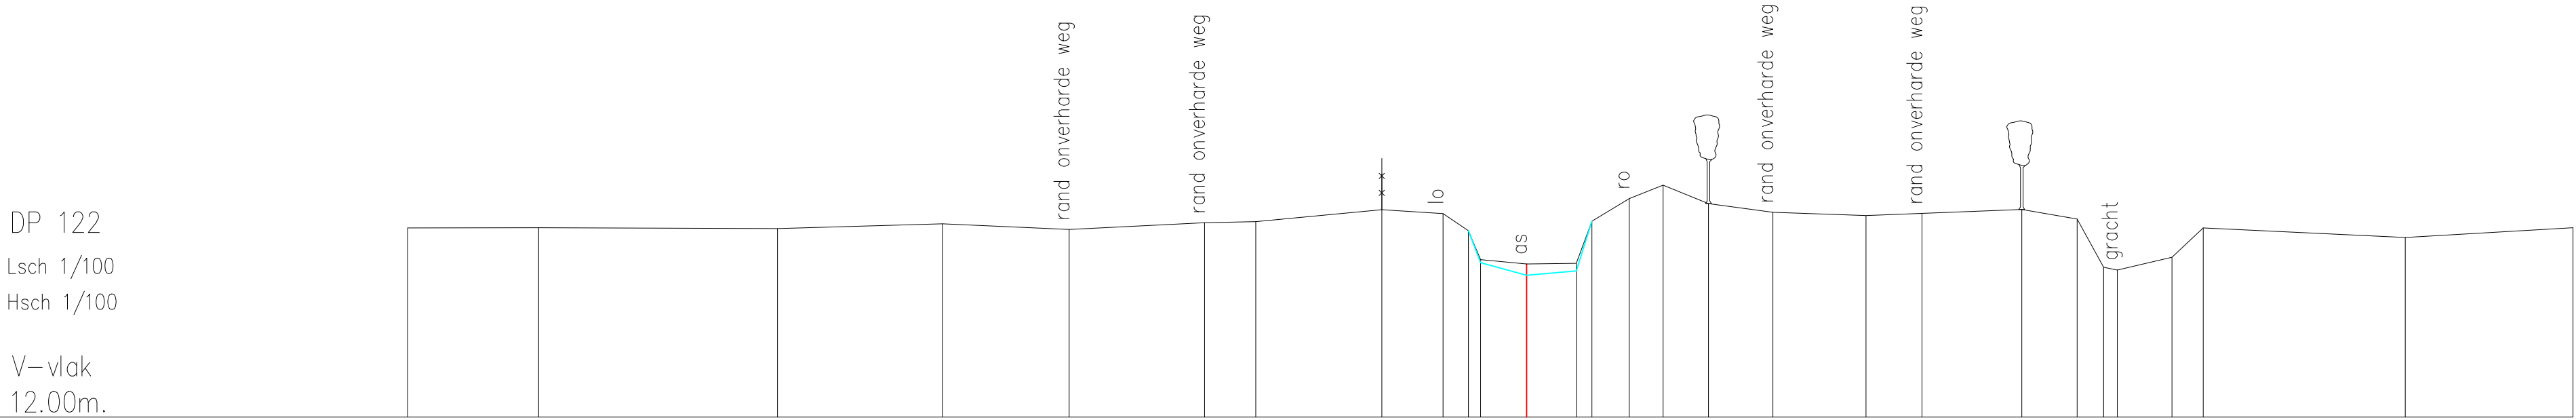

Slibbodem	15.69	15.69	15.67	15.77	15.66	15.79	15.81	16.04	15.97	15.63	15.07	14.99	15.00	15.82	16.26	16.52	16.16	16.00	15.93	15.97	16.05	15.86	14.92	14.87	15.12	15.69	15.50	15.69
Vaste bodem										15.63	15.01	14.77	14.85	15.82	15.82													
Tussenafstand		2.55	4.66	3.22	2.47	2.64	1.00	2.46	1.20	0.49	0.24	0.90	0.97	0.31	0.73	0.66	0.89	1.25	1.82	1.09	1.95	1.08	0.52	0.27	1.07	0.61	3.94	3.28
Samengestelde afstand	-21.82	-19.27	-14.61	-11.39	-8.92	-6.28	-5.28	-2.82	-1.63	-1.13	-0.90	0.00	0.97	1.28	2.00	2.66	3.55	4.80	6.62	7.71	9.66	10.74	11.26	11.52	12.59	13.20	17.14	20.42