



Provincie  
Antwerpen

## DIGITALE ATLAS

van de gerangschikte en onbevaarbare waterlopen  
en grachten van algemeen belang

Provincie Antwerpen  
Departement Leefmilieu - Dienst Integraal Waterbeleid  
Koningin Elisabethlei 22  
2018 Antwerpen

T 03 240 64 61

diw@provincieantwerpen.be  
www.provincieantwerpen.be

Mickse Beek

A.3.07.3  
3800

Dwarsprofiel\_133

OPGEMETEN IN: 2001


DP 133

Lsch 1/100

Hsch 1/100

V-vlak

13.00m.

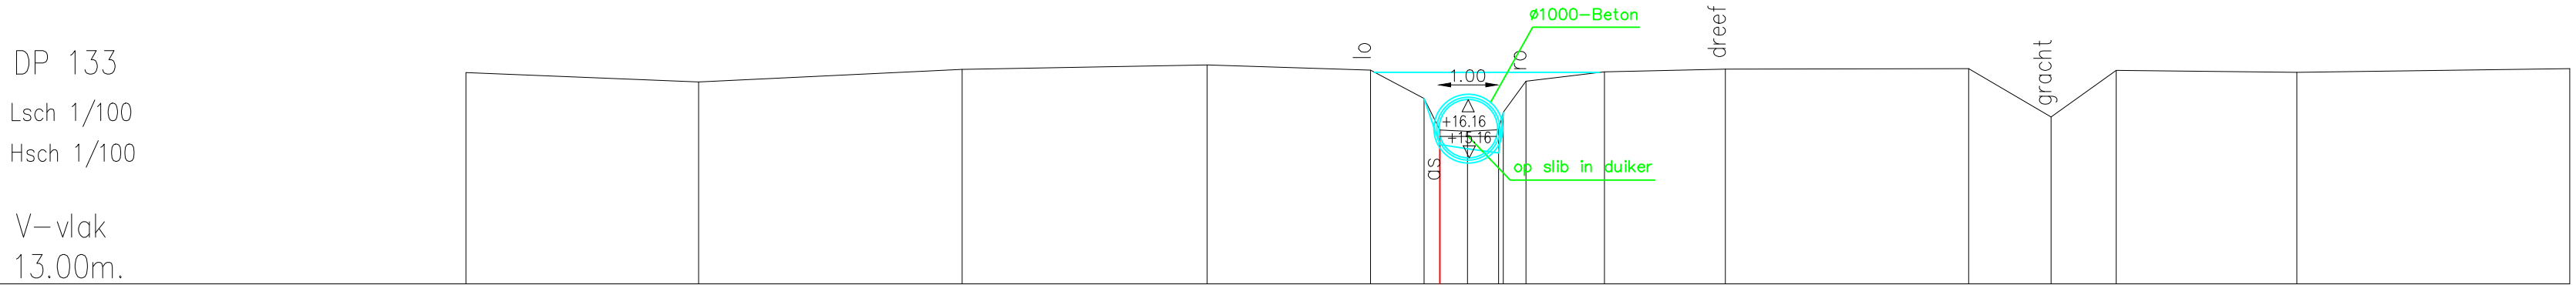

|                       |        |        |       |       |       |       |       |       |       |       |       |       |       |       |       |       |       |       |
|-----------------------|--------|--------|-------|-------|-------|-------|-------|-------|-------|-------|-------|-------|-------|-------|-------|-------|-------|-------|
| Slubbodem             | 16.63  | 16.47  | 16.68 | 16.76 | 16.67 | 16.18 | 15.84 | 15.62 | 15.65 | 15.94 | 16.48 | 16.64 | 16.68 | 16.69 | 15.87 | 16.66 | 16.63 | 16.70 |
| Vaste bodem           |        |        |       |       |       | 16.18 | 15.39 | 15.32 | 15.25 | 15.94 |       |       |       |       |       |       |       |       |
| Tussenafstand         |        | 3.99   | 4.52  | 4.20  | 2.80  | 0.92  | 0.27  | 0.47  | 0.53  | 0.39  | 1.35  | 2.08  | 4.17  | 1.41  | 1.12  | 3.10  | 4.68  |       |
| Samengestelde afstand | -16.71 | -12.72 | -8.20 | -4.00 | -1.19 | -0.27 | -0.00 | 0.47  | 1.00  | 1.09  | 1.47  | 2.82  | 4.90  | 9.07  | 10.48 | 11.60 | 14.70 | 19.38 |