

## DIGITALE ATLAS

van de gerangschikte en onbevaarbare waterlopen  
en grachten van algemeen belang

Provincie Antwerpen  
Departement Leefmilieu - Dienst Integraal Waterbeleid  
Koningin Elisabethlei 22  
2018 Antwerpen

T 03 240 64 61

diw@provincieantwerpen.be  
www.provincieantwerpen.be

Mickse Beek

A.3.07.3  
3800

Dwarsprofiel\_139

OPGEMETEN IN: 2001


DP 139

Lsch 1/100

Hsch 1/100

V-vlak

13.00m.

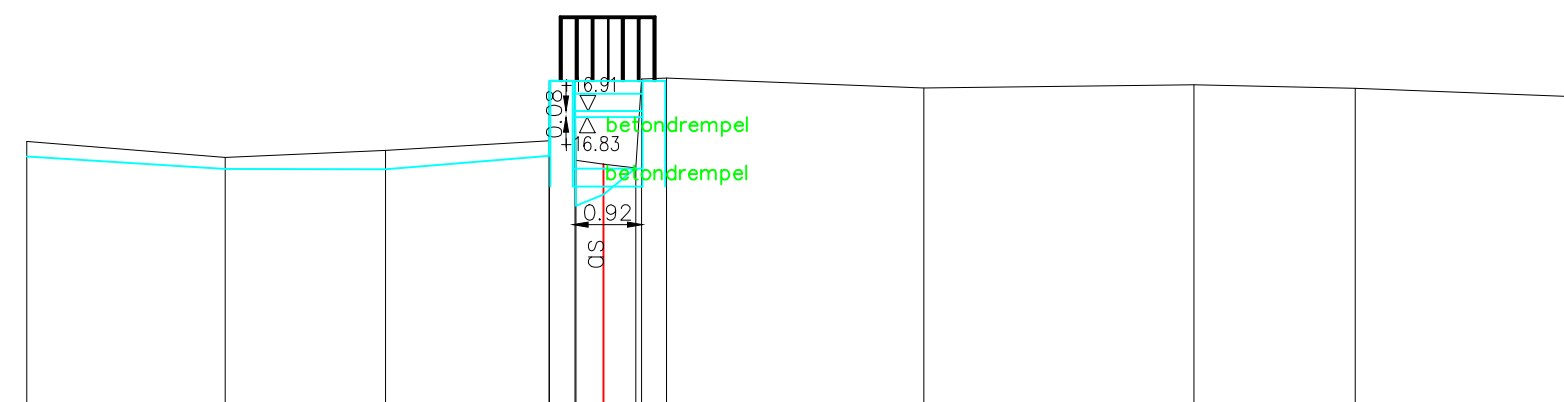

Slibbodem	16.51	16.30	16.39	16.52	16.31	16.16	17.35	17.22	17.26	17.21	17.10	
Vaste bodem	16.31	16.15	16.14	16.32	15.66	15.81	16.16	17.35	17.22	17.21	17.10	
Tussenafstand		2.62	2.12	2.17	0.01	0.43	0.35	3.40	3.57	2.13	2.99	
Samengestelde afstand	-7.63	-5.01	-2.88	-0.72	-0.38	0.34	0.36	0.08	4.24	7.81	9.94	12.93