



Provincie  
Antwerpen

DIGITALE ATLAS

van de gerangschikte en onbevaarbare waterlopen  
en grachten van algemeen belang

Provincie Antwerpen  
Departement Leefmilieu - Dienst Integraal Waterbeleid  
Koningin Elisabethlei 22  
2018 Antwerpen

T 03 240 64 61

diw@provincieantwerpen.be  
www.provincieantwerpen.be

Mickse Beek

A.3.07.3  
3800

Dwarsprofiel\_149

OPGEMETEN IN: 2001


DP 149

Lsch 1/100

Hsch 1/100

V-vlak

14.00m.

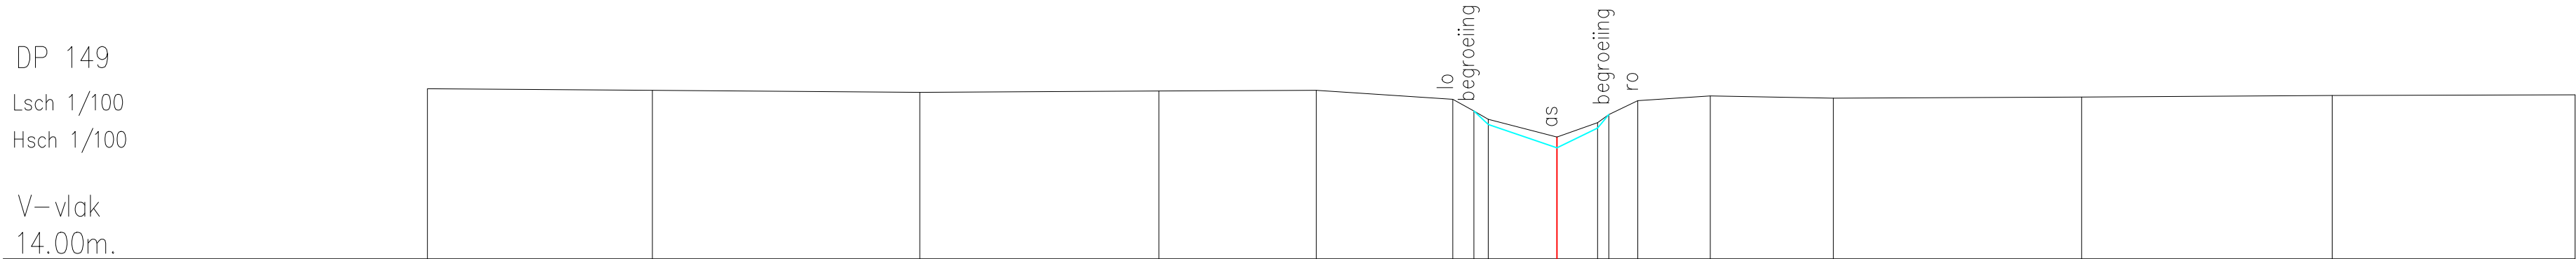

|                       |        |        |        |       |       |       |       |       |       |       |       |       |       |       |       |       |       |
|-----------------------|--------|--------|--------|-------|-------|-------|-------|-------|-------|-------|-------|-------|-------|-------|-------|-------|-------|
| Slibbodem             | 17.20  | 17.18  | 17.14  | 17.16 | 17.18 | 17.01 | 16.79 | 16.63 | 16.29 | 16.57 | 16.72 | 16.98 | 17.07 | 17.03 | 17.05 | 17.08 | 17.09 |
| Vaste bodem           |        |        |        |       |       | 16.79 | 16.53 | 16.09 | 16.47 | 16.72 |       |       |       |       |       |       |       |
| Tussenafstand         |        | 4.24   | 5.04   | 4.51  | 2.97  | 2.57  | 0.40  | 1.30  | 0.77  | 0.54  | 1.37  | 2.32  | 4.68  | 4.72  | 4.58  |       |       |
| Samengestelde afstand | -21.30 | -17.06 | -12.02 | -7.51 | -4.54 | -1.97 | -1.57 | -1.30 | 0.00  | 0.77  | 0.98  | 1.52  | 2.89  | 5.21  | 9.89  | 14.62 | 19.19 |