



Provincie Antwerpen

DIGITALE ATLAS

van de gerangschikte en onbevaarbare waterlopen en grachten van algemeen belang

Provincie Antwerpen
Departement Leefmilieu - Dienst Integraal Waterbeleid
Koningin Elisabethlei 22
2018 Antwerpen
T 03 240 64 61
diw@provincieantwerpen.be
www.provincieantwerpen.be


Mickse Beek
A.3.07.3
3800

Dwarsprofiel_28

OPGEMETEN IN: 2001

DP 28
Lsch 1/100
Hsch 1/100

V-vlak
7.00m.

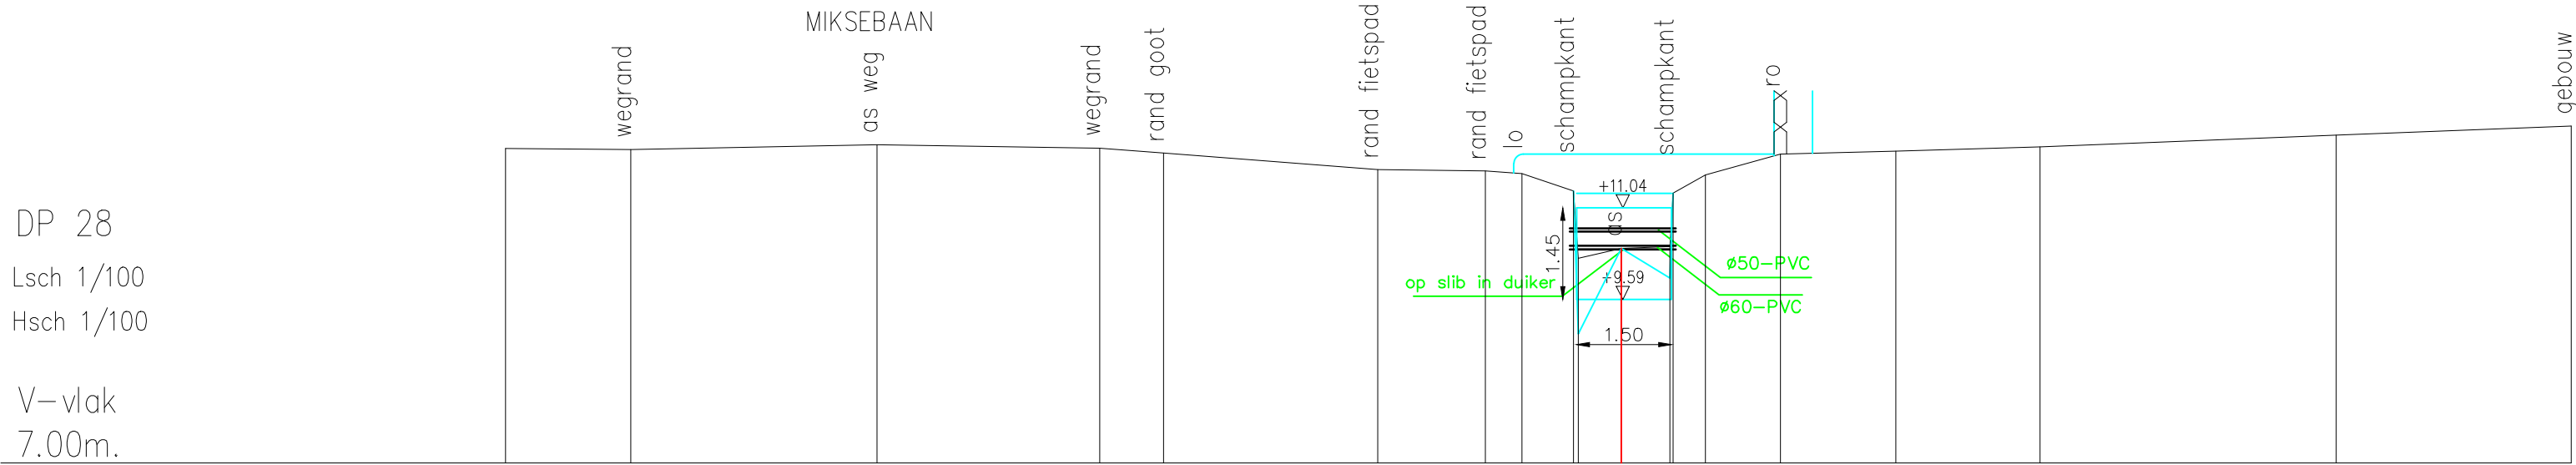

Slubbodem	11.98	11.96	12.04	11.99	11.91	11.65	11.62	11.58	11.31	10.24	10.40	10.43	11.27	11.56	11.89	11.94	12.00	12.19	12.34
Vaste bodem									11.31	9.04	10.40	9.93	11.27						
Tussenafstand	1.99	3.90	3.53	1.01	3.40	1.70	0.58	0.81	0.08	0.68	0.77	0.51	1.19	1.83	2.28	4.69	3.72		
Samengestelde afstand	-17.69	-15.70	-11.80	-8.27	-7.26	-3.86	-2.15	-1.57	-0.76	-0.68	0.00	0.77	0.82	1.33	2.52	4.35	6.64	11.33	15.05