



Provincie Antwerpen

DIGITALE ATLAS

van de gerangschikte en onbevaarbare waterlopen en grachten van algemeen belang

Provincie Antwerpen
Departement Leefmilieu - Dienst Integraal Waterbeleid
Koningin Elisabethlei 22
2018 Antwerpen
T 03 240 64 61
diw@provincieantwerpen.be
www.provincieantwerpen.be


Mickse Beek
A.3.07.3
3800

Dwarsprofiel_31

OPGEMETEN IN: 2001

DP 31
Lsch 1/100
Hsch 1/100

V-vlak
8.00m.

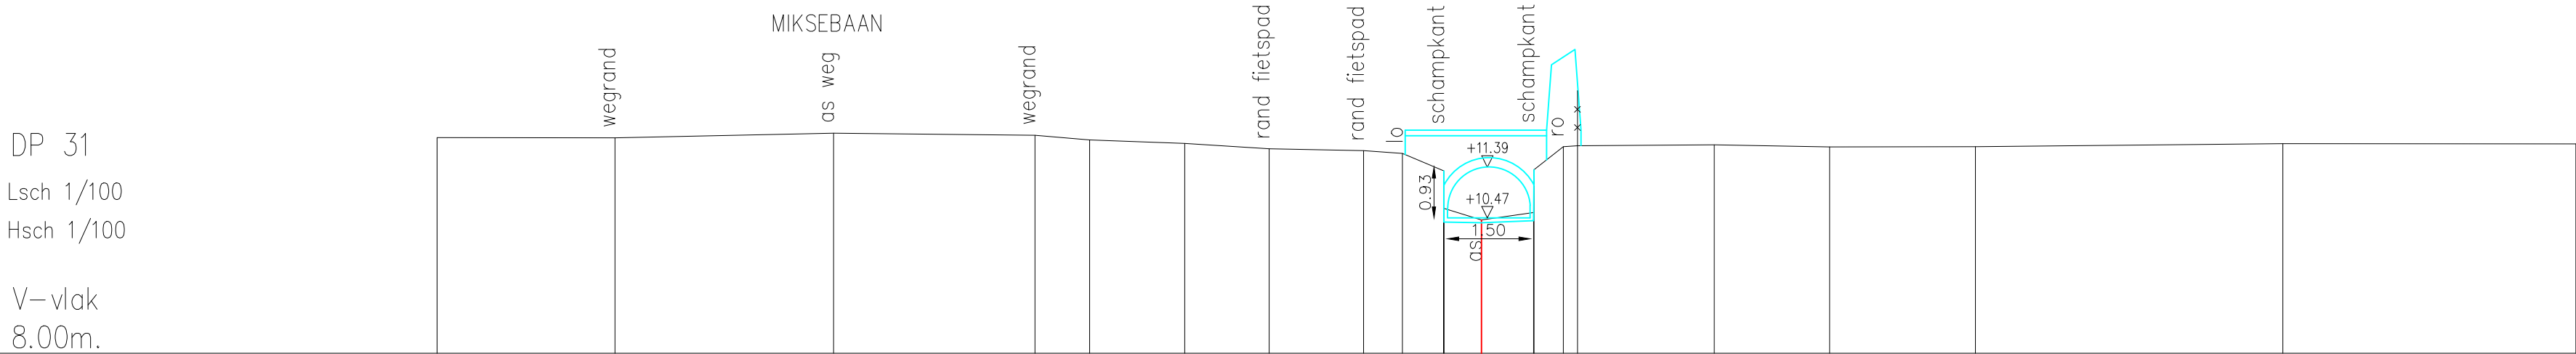

Slibbodem	11.93	11.92	12.01	11.97	11.88	11.82	11.72	11.69	11.64	11.32	11.32	10.43	10.56	11.34	11.76	11.80	11.76	11.76	11.82	11.81
Vaste bodem										11.32	11.32	10.38	10.41	11.34	11.76	11.80	11.76	11.76	11.82	11.81
Tussenafstand	3.24	3.98	3.66	1.00	1.73	1.54	1.72	0.71	0.75	0.68	0.53	0.95	0.01	2.49	2.10	2.65	5.59	5.34		
Samengestelde afstand	-19.01	-15.77	-11.79	-8.13	-7.13	-5.40	-3.86	-2.14	-1.44	-0.68	0.00	0.95	0.96	1.49	1.75	4.24	6.34	8.99	14.59	19.92