



Provincie  
Antwerpen

## DIGITALE ATLAS

van de gerangschikte en onbevaarbare waterlopen  
en grachten van algemeen belang

Provincie Antwerpen  
Departement Leefmilieu - Dienst Integraal Waterbeleid  
Koningin Elisabethlei 22  
2018 Antwerpen

T 03 240 64 61

diw@provincieantwerpen.be  
www.provincieantwerpen.be

Mickse Beek

A.3.07.3  
3800

Dwarsprofiel\_33

OPGEMETEN IN: 2001


DP 33

Lsch 1/100

Hsch 1/100

V-vlak

8.00m.

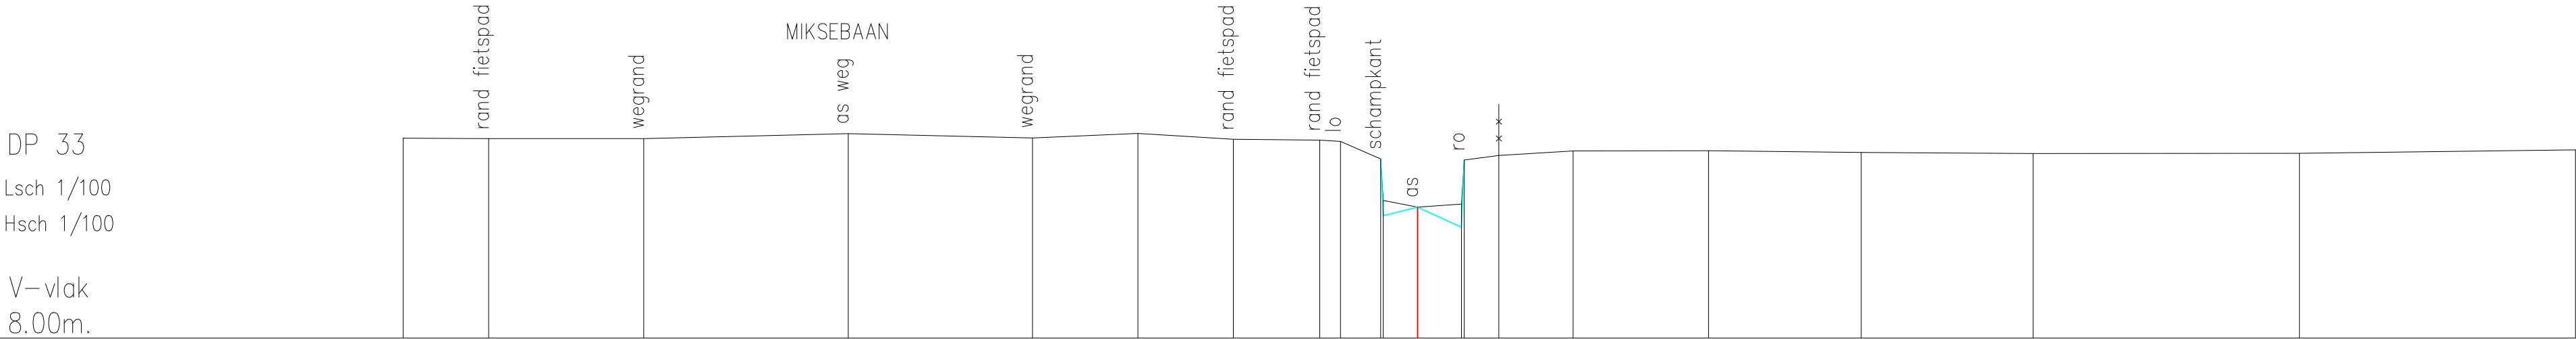

|                       |        
|-----------------------|--------|--------|--------|--------|-------|-------|-------|-------|-------|-------|-------|-------|-------|-------|-------|-------|-------|-------|-------|-------|-------|
| Slibbodem             | 11.92  | 11.91  | 11.91  | 12.01  | 11.92 | 12.01 | 11.89 | 11.88 | 11.85 | 11.51 | 10.70 | 10.57 | 10.62 | 11.49 | 11.58 | 11.66 | 11.67 | 11.64 | 11.62 | 11.62 | 11.69 |
| Vaste bodem           |        |        |        |        |       |       |       |       |       | 11.51 | 10.40 | 10.57 | 10.17 | 11.49 |       |       |       |       |       |       |       |
| Tussenafstand         |        | 1.68   | 3.04   | 4.01   | 3.61  | 2.07  | 1.87  | 1.69  | 0.40  | 0.05  | 0.67  | 0.05  | 0.86  | 0.68  | 1.46  | 2.66  | 2.99  | 3.37  | 5.22  | 5.41  |       |
| Samengestelde afstand | -19.88 | -18.21 | -15.17 | -11.16 | -7.55 | -5.48 | -3.61 | -1.92 | -1.51 | -0.72 | -0.67 | 0.00  | 0.86  | 0.91  | 1.59  | 3.05  | 5.70  | 8.69  | 12.06 | 17.28 | 22.70 |