

DIGITALE ATLAS

van de gerangschikte en onbevaarbare waterlopen
en grachten van algemeen belang

Provincie Antwerpen
Departement Leefmilieu - Dienst Integraal Waterbeleid
Koningin Elisabethlei 22
2018 Antwerpen

T 03 240 64 61

diw@provincieantwerpen.be
www.provincieantwerpen.be

Mickse Beek

A.3.07.3
3800

Dwarsprofiel_42

OPGEMETEN IN: 2001


DP 42

Lsch 1/100

Hsch 1/100

V-vlak

8.00m.

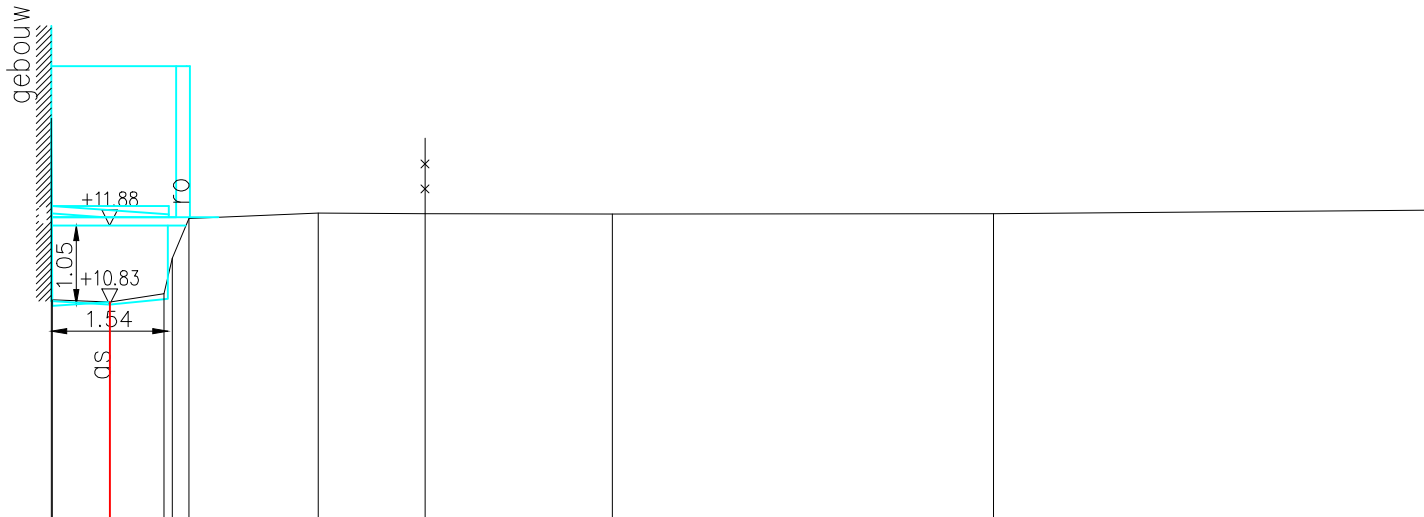

Slibbodem	13.29	10.83	10.86	10.97	11.44	11.96	12.04	12.03	12.02	12.03	12.07
Vaste bodem	13.29	10.81	10.86								
Tussenafstand		0.76	0.71	0.22	1.71	1.41	2.48	5.04	5.73		
Samengestelde afstand	-0.78	-0.76	0.00	0.71	0.82	1.04	2.75	4.17	6.64	11.68	17.42