

DIGITALE ATLAS

van de gerangschikte en onbevaarbare waterlopen
en grachten van algemeen belang

Provincie Antwerpen
Departement Leefmilieu - Dienst Integraal Waterbeleid
Koningin Elisabethlei 22
2018 Antwerpen

T 03 240 64 61

diw@provincieantwerpen.be
www.provincieantwerpen.be

Mickse Beek


A.3.07.3
3800

Dwarsprofiel_46

OPGEMETEN IN: 2001

DP 46
Lsch 1/100
Hsch 1/100

V-vlak
8.00m.

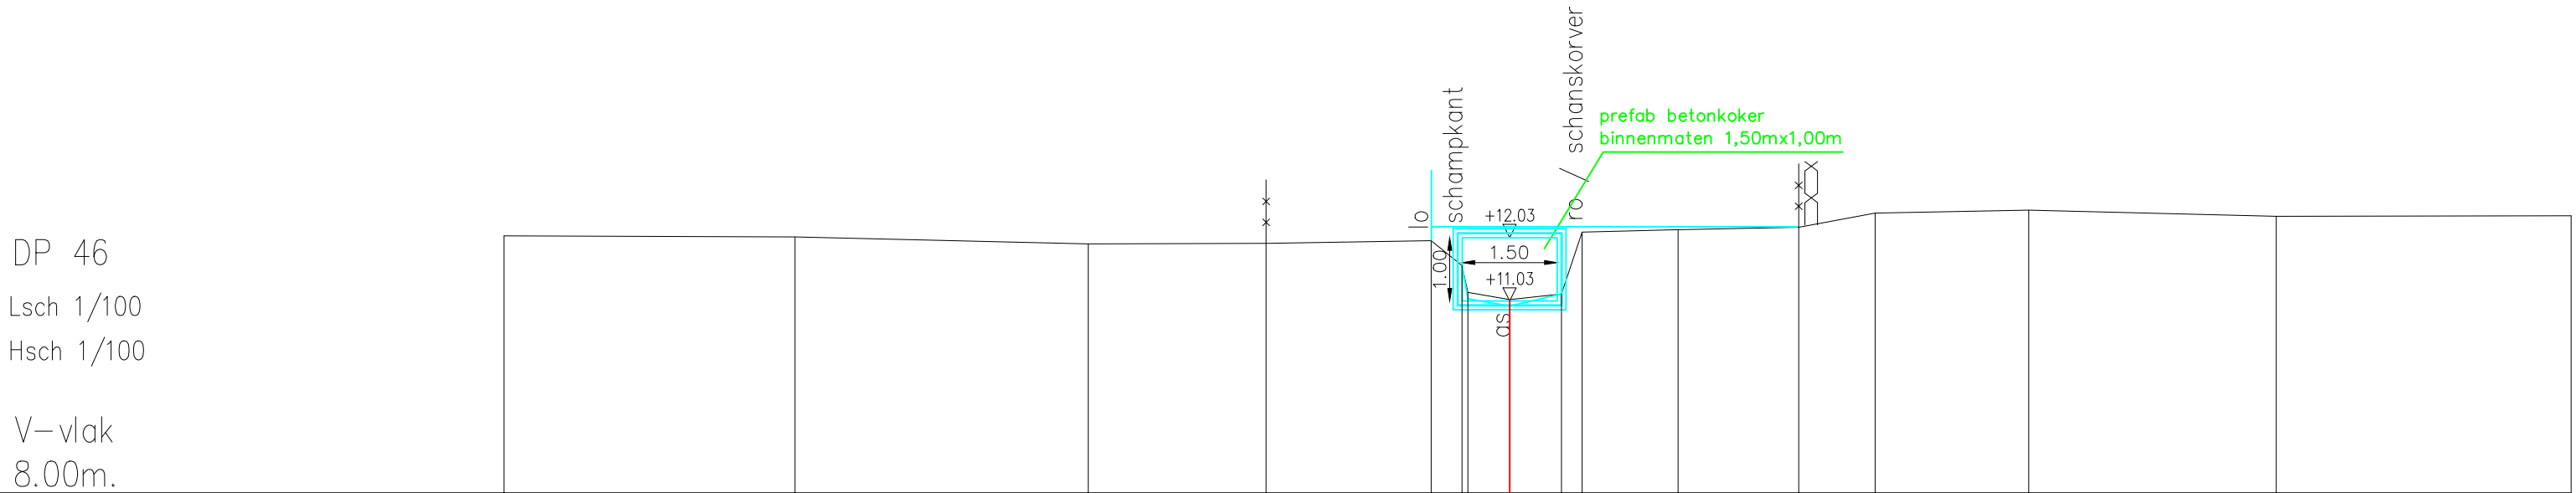

Slibbodem	12.06	12.04	11.93	11.94	11.98	11.59	11.16	11.05	11.14	12.12	12.16	12.20	12.42	12.46	12.37	12.37
Vaste bodem						11.59	11.06	10.95	11.14							
Tussenafstand		4.59	4.63	2.81	2.61	0.49	0.66	0.82	0.33	1.51	1.91	1.21	2.42	3.91	4.66	
Samengestelde afstand	-15.88	-11.28	-6.65	-3.85	-1.24	-0.75	-0.66	0.00	0.82	1.15	2.66	4.57	5.77	8.20	12.11	16.76