



Provincie  
Antwerpen

## DIGITALE ATLAS

van de gerangschikte en onbevaarbare waterlopen  
en grachten van algemeen belang

Provincie Antwerpen  
Departement Leefmilieu - Dienst Integraal Waterbeleid  
Koningin Elisabethlei 22  
2018 Antwerpen

T 03 240 64 61

diw@provincieantwerpen.be  
www.provincieantwerpen.be

Mickse Beek


A.3.07.3  
3800

Dwarsprofiel\_47

OPGEMETEN IN: 2001

DP 47  
Lsch 1/100  
Hsch 1/100

V-vlak  
9.00m.

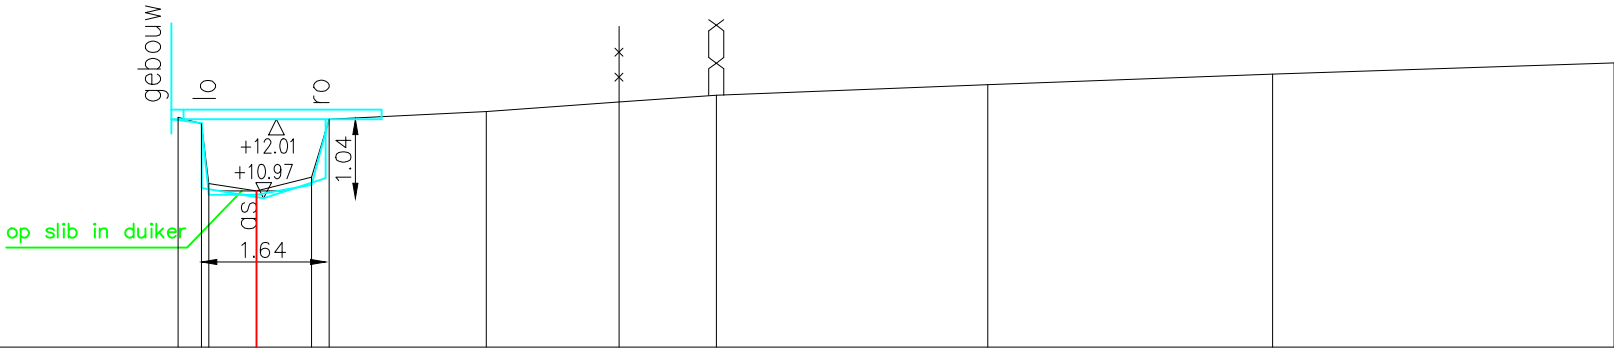

|                       |       |       |       |       |       |       |       |       |       |       |       |       |
|-----------------------|-------|-------|-------|-------|-------|-------|-------|-------|-------|-------|-------|-------|
| Slibbodem             | 12.04 | 11.95 | 11.96 | 11.07 | 11.25 | 12.02 | 12.12 | 12.24 | 12.33 | 12.47 | 12.61 | 12.76 |
| Vaste bodem           | 11.95 | 11.95 | 11.01 | 11.02 | 11.15 | 12.02 |       |       |       |       |       |       |
| Tussenafstand         | 0.09  | 0.00  | 0.63  | 0.73  | 0.23  | 2.08  | 1.75  | 1.29  | 3.59  | 3.77  | 4.52  |       |
| Samengestelde afstand | -1.04 | -0.73 | -0.63 | 0.00  | 0.73  | 0.96  | 3.04  | 4.79  | 6.08  | 9.67  | 13.44 | 17.96 |