



Provincie
Antwerpen

DIGITALE ATLAS

van de gerangschikte en onbevaarbare waterlopen
en grachten van algemeen belang

Provincie Antwerpen
Departement Leefmilieu - Dienst Integraal Waterbeleid
Koningin Elisabethlei 22
2018 Antwerpen

T 03 240 64 61


diw@provincieantwerpen.be
www.provincieantwerpen.be

Mickse Beek

A.3.07.3
3800

Dwarsprofiel_05

OPGEMETEN IN: 2001

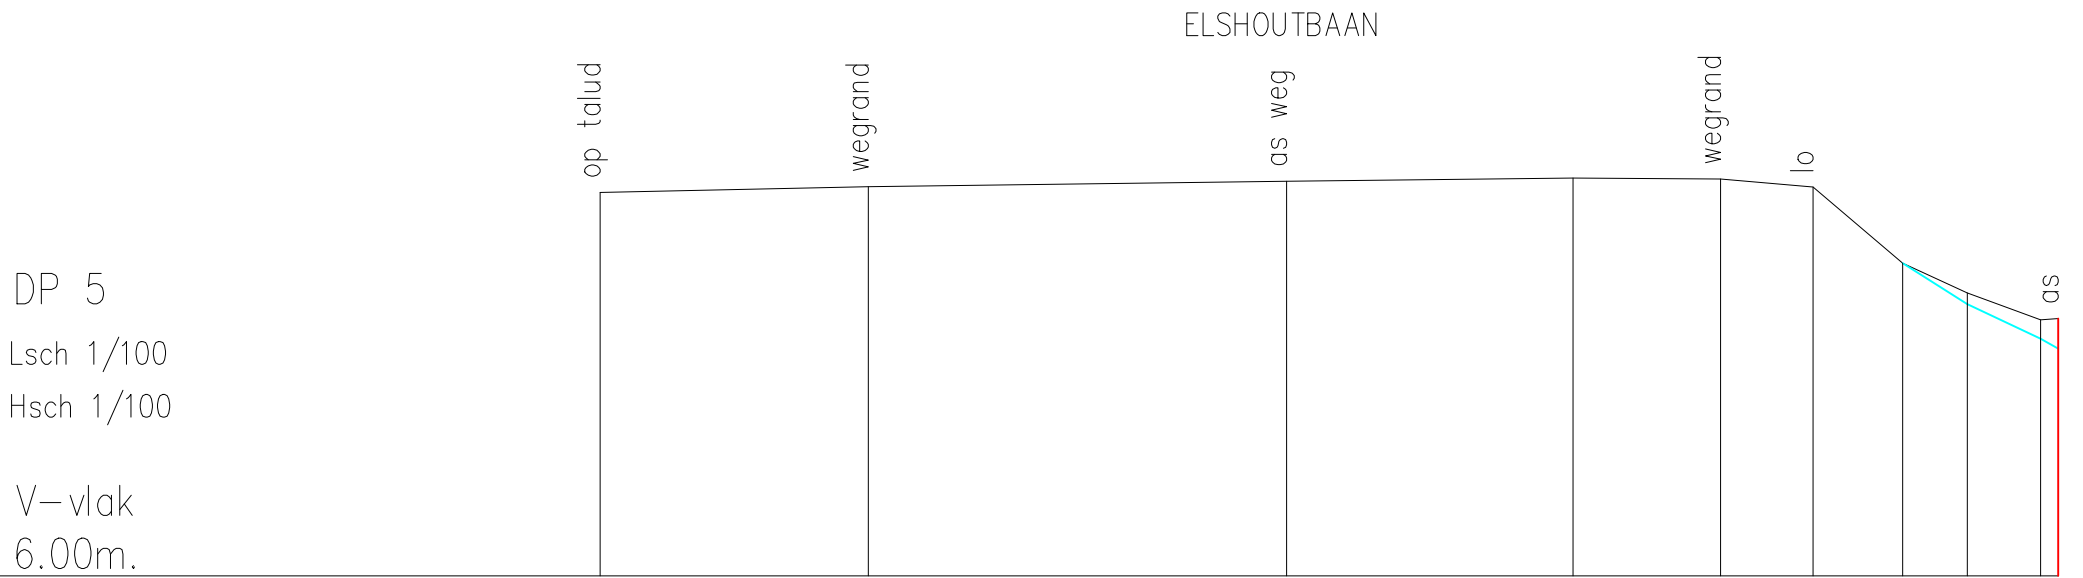

profiel niet verder te meten
wegens te dichte begroeiing
profiel is geijkaardig als vorige en volgende

Slibbodem	11.07	11.15	11.22	11.26	11.25	11.14	10.14	9.75	9.39	9.41
Vaste bodem							10.14	9.60	9.14	9.01
Tussenafstand		3.55	5.53	3.79	1.95	1.22	1.19	0.85	0.97	0.23
Samengestelde afstand	-19.29	-15.74	-10.21	-6.42	-4.47	-3.24	-2.06	-1.20	-0.23	0.00