



DIGITALE ATLAS

van de gerangschikte en onbevaarbare waterlopen
en grachten van algemeen belang

Provincie Antwerpen
Departement Leefmilieu - Dienst Integraal Waterbeleid
Koningin Elisabethlei 22
2018 Antwerpen

T 03 240 64 61

diw@provincieantwerpen.be
www.provincieantwerpen.be

Mickse Beek


A.3.07.3
3800

Dwarsprofiel_59

OPGEMETEN IN: 2001

DP 59
Lsch 1/100
Hsch 1/100

V-vlak
9.00m.

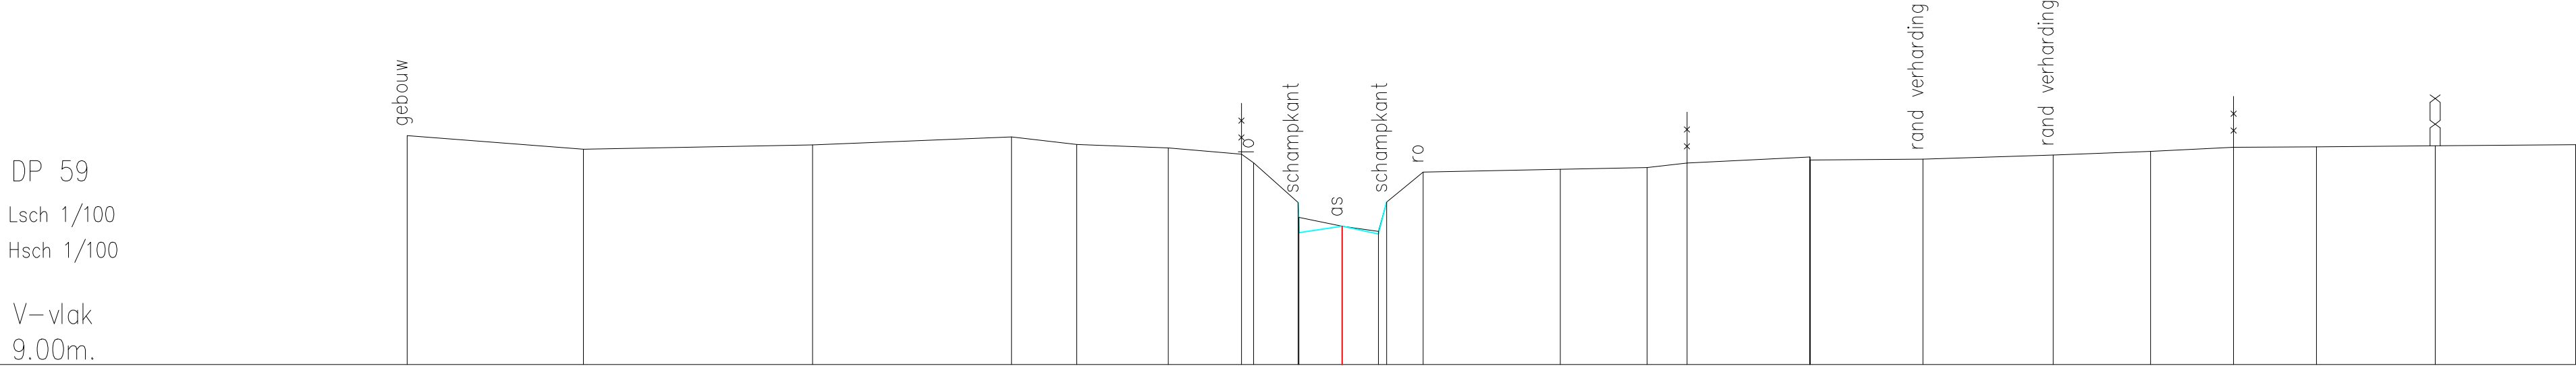

Slibbodem	13.49	13.23	13.31	13.46	13.32	13.25	13.13	12.96	12.18	11.89	11.71	11.61	12.19	12.78	12.83	12.87	12.95	13.07	13.03	13.11	13.18	13.26	13.27	13.29	13.31
Vaste bodem									12.18	11.59	11.71	11.56	12.19												
Tussenafstand		3.45	4.49	3.90	1.28	1.79	1.43	0.24	0.87	0.85	0.71	0.71	0.71	2.69	1.70	0.78	2.41	0.00	2.21	2.55	1.91	1.63	1.63	2.32	2.75
Samengestelde afstand	-18.32	-14.87	-10.38	-6.48	-5.20	-3.41	-1.97	-1.74	-0.86	-0.85	0.00	0.71	0.87	1.59	4.28	5.98	6.76	9.17	11.38	13.93	15.85	17.47	19.10	21.42	24.17