



Provincie
Antwerpen

DIGITALE ATLAS

van de gerangschikte en onbevaarbare waterlopen
en grachten van algemeen belang

Provincie Antwerpen
Departement Leefmilieu - Dienst Integraal Waterbeleid
Koningin Elisabethlei 22
2018 Antwerpen

T 03 240 64 61

diw@provincieantwerpen.be
www.provincieantwerpen.be

Mickse Beek

A.3.07.3
3800

Dwarsprofiel_76


OPGEMETEN IN: 2001

DP 76

Lsch 1/100

Hsch 1/100

V-vlak
10.00m.

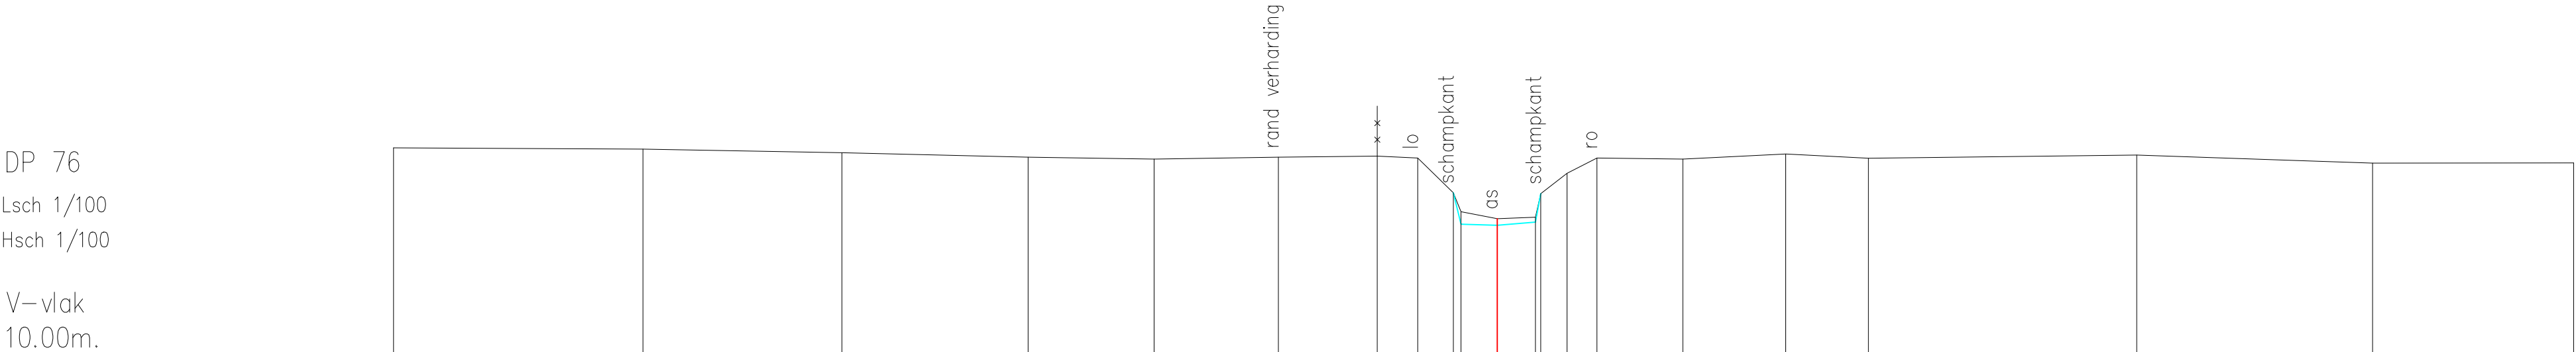

Slibbodem	14.08	14.05	13.98	13.89	13.86	13.89	13.91	13.88	13.18	12.80	12.66	12.70	13.16	13.57	13.88	13.86	13.96	13.87	13.93	13.77	13.78
Vaste bodem									13.18	12.55	12.53	12.60	13.16								
Tussenafstand		4.98	3.97	3.72	2.52	2.48	1.98	0.81	0.71	0.15	0.72	0.77	0.52	0.60	1.71	2.06	1.65	5.36	4.71	4.01	
Samengestelde afstand	-22.03	-17.05	-13.08	-9.36	-6.85	-4.37	-2.39	-1.59	-0.88	-0.72	0.00	0.77	0.87	1.39	1.99	3.70	5.76	7.41	12.76	17.47	21.48