



Provincie  
Antwerpen

DIGITALE ATLAS

van de gerangschikte en onbevaarbare waterlopen  
en grachten van algemeen belang

Provincie Antwerpen  
Departement Leefmilieu - Dienst Integraal Waterbeleid  
Koningin Elisabethlei 22  
2018 Antwerpen

T 03 240 64 61

diw@provincieantwerpen.be  
www.provincieantwerpen.be

Mickse Beek

A.3.07.3  
3800

Dwarsprofiel\_84

OPGEMETEN IN: 2001


DP 84

Lsch 1/100

Hsch 1/100

V-vlak

10.00m.

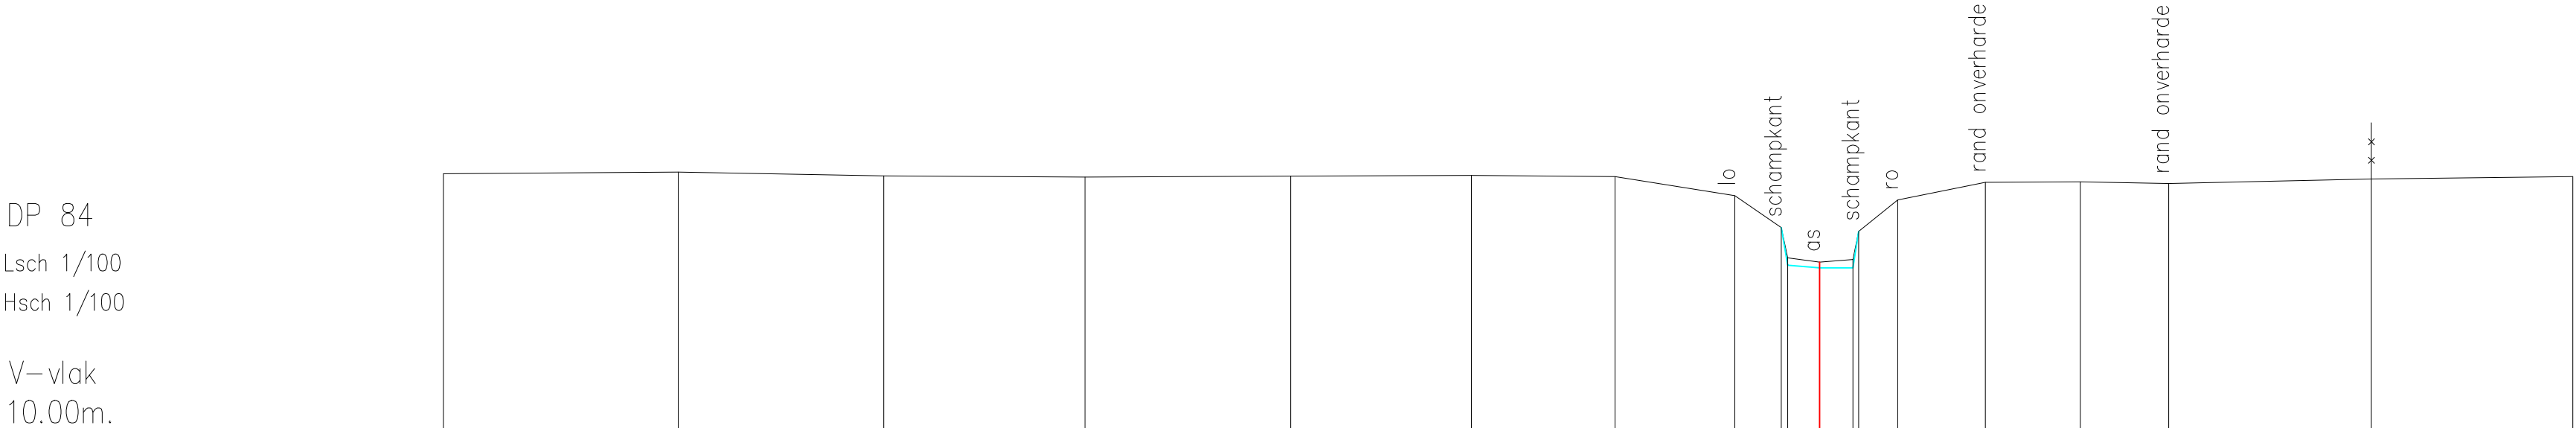

|                       |        
|-----------------------|--------|--------|--------|--------|-------|-------|-------|-------|-------|-------|-------|-------|-------|-------|-------|-------|-------|-------|-------|
| Slibbodem             | 14.53  | 14.56  | 14.49  | 14.47  | 14.49 | 14.50 | 14.48 | 14.14 | 13.57 | 13.03 | 12.96 | 13.01 | 13.51 | 14.06 | 14.38 | 14.38 | 14.36 | 14.44 | 14.48 |
| Vaste bodem           |        |        |        |        |       |       |       |       | 13.57 | 12.90 | 12.86 | 12.86 | 13.51 |       |       |       |       |       |       |
| Tussenafstand         | 4.17   | 3.65   | 3.58   | 3.66   | 3.21  | 2.55  | 2.13  | 0.82  | 0.12  | 0.57  | 0.59  | 0.70  | 1.56  | 1.69  | 1.57  | 3.60  | 3.58  |       |       |
| Samengestelde afstand | -24.46 | -20.29 | -16.63 | -13.06 | -9.40 | -6.19 | -3.63 | -1.50 | -0.68 | -0.57 | 0.00  | 0.59  | 0.69  | 1.39  | 2.95  | 4.64  | 6.21  | 9.81  | 13.39 |