



Provincie
Antwerpen

DIGITALE ATLAS

van de gerangschikte en onbevaarbare waterlopen
en grachten van algemeen belang

Provincie Antwerpen
Departement Leefmilieu - Dienst Integraal Waterbeleid
Koningin Elisabethlei 22
2018 Antwerpen

T 03 240 64 61

diw@provincieantwerpen.be
www.provincieantwerpen.be

Mickse Beek

A.3.07.3
3800

Dwarsprofiel_88

OPGEMETEN IN: 2001


DP 88

Lsch 1/100

Hsch 1/100

V-vlak

10.00m.

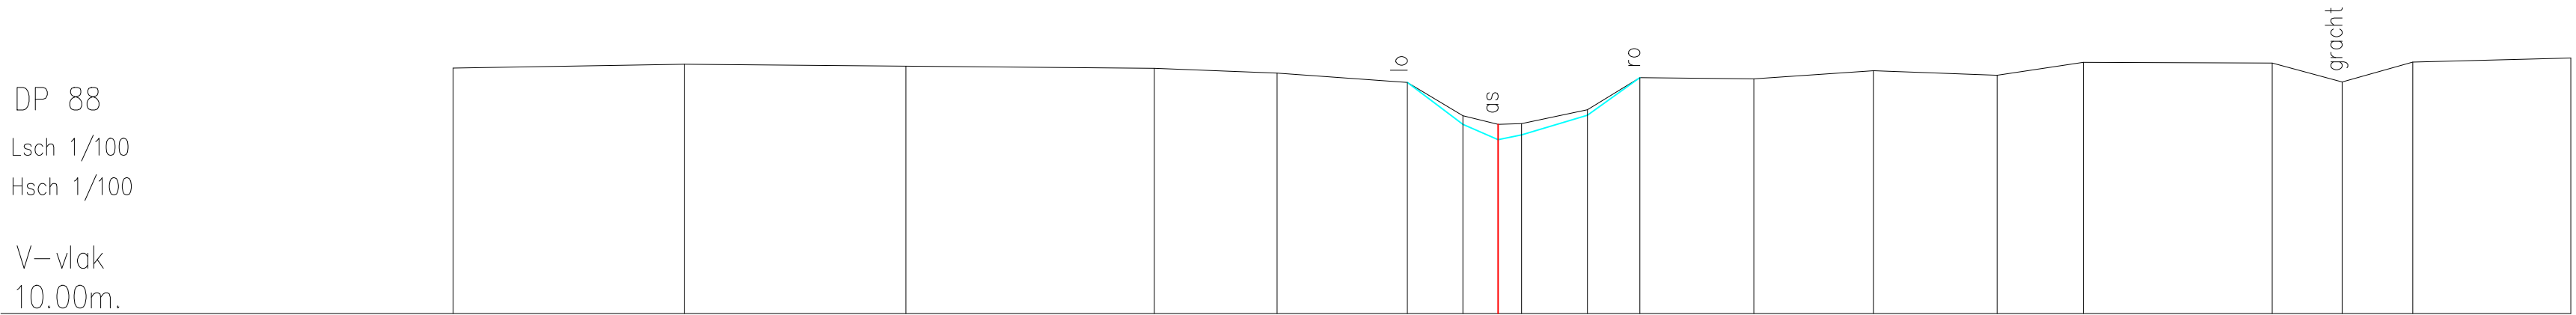

Slibbodem	14.34	14.41	14.37	14.34	14.25	14.09	13.50	13.35	13.36	13.61	14.17	14.15	14.30	14.21	14.44	14.43	14.10	14.45	14.52
Vaste bodem						14.09	13.35	13.08	13.16	13.51	14.17								
Tussenafstand	4.08	3.92	4.39	2.17	2.30	0.99	0.62	0.41	1.16	0.93	2.02	2.12	2.18	1.53	3.34	1.23	1.25	2.79	
Samengestelde afstand	-18.47	-14.39	-10.47	-6.08	-3.91	-1.61	-0.62	0.00	0.41	1.58	2.51	4.52	6.64	8.82	10.35	13.69	14.92	16.17	18.96