



Provincie  
Antwerpen

DIGITALE ATLAS

van de gerangschikte en onbevaarbare waterlopen  
en grachten van algemeen belang

Provincie Antwerpen  
Departement Leefmilieu - Dienst Integraal Waterbeleid  
Koningin Elisabethlei 22  
2018 Antwerpen

T 03 240 64 61

diw@provincieantwerpen.be  
www.provincieantwerpen.be

Mickse Beek


A.3.07.3  
3800

Dwarsprofiel\_97

OPGEMETEN IN: 2001

DP 97  
Lsch 1/100  
Hsch 1/100

V-vlak  
11.00m.

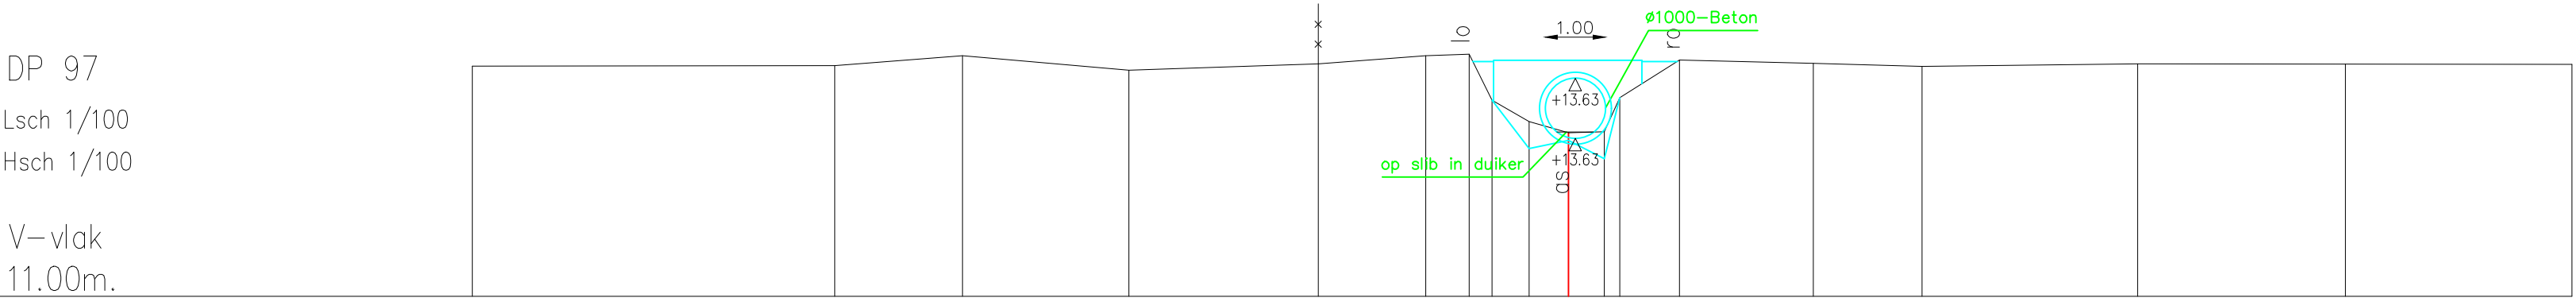

|                       |        |        |        |       |       |       |       |       |       |       |       |       |       |       |       |       |       |       |
|-----------------------|--------|--------|--------|-------|-------|-------|-------|-------|-------|-------|-------|-------|-------|-------|-------|-------|-------|-------|
| Slibbodem             | 14.83  | 14.84  | 15.01  | 14.76 | 14.87 | 15.00 | 15.03 | 14.27 | 13.91 | 13.73 | 13.74 | 14.31 | 14.93 | 14.88 | 14.83 | 14.87 | 14.87 | 14.86 |
| Vaste bodem           |        |        |        |       |       |       |       | 14.27 | 13.46 | 13.60 | 13.29 | 14.31 |       |       |       |       |       |       |
| Tussenafstand         |        | 6.04   | 2.13   | 2.77  | 3.16  | 1.79  | 0.72  | 0.38  | 0.66  | 0.60  | 0.26  | 1.00  | 2.23  | 1.81  | 3.59  | 3.46  | 3.77  |       |
| Samengestelde afstand | -18.27 | -12.23 | -10.10 | -7.33 | -4.17 | -2.38 | -1.66 | -1.28 | -0.66 | 0.00  | 0.60  | 0.85  | 1.85  | 4.08  | 5.89  | 9.49  | 12.95 | 16.72 |