



DIGITALE ATLAS

van de gerangschikte en onbevaarbare waterlopen
en grachten van algemeen belang

Provincie Antwerpen
Departement Leefmilieu - Dienst Integraal Waterbeleid
Koningin Elisabethlei 22
2018 Antwerpen

T 03 240 64 61

diw@provincieantwerpen.be
www.provincieantwerpen.be

Schalke loop

A.6.03.4
3847

DWARSPROFIEL 14


OPGEMETEN IN:	2001
---------------	------

14

lengteschaal 1/100

hoogteschaal 1/100

Vergelijkingsvlak
0m.

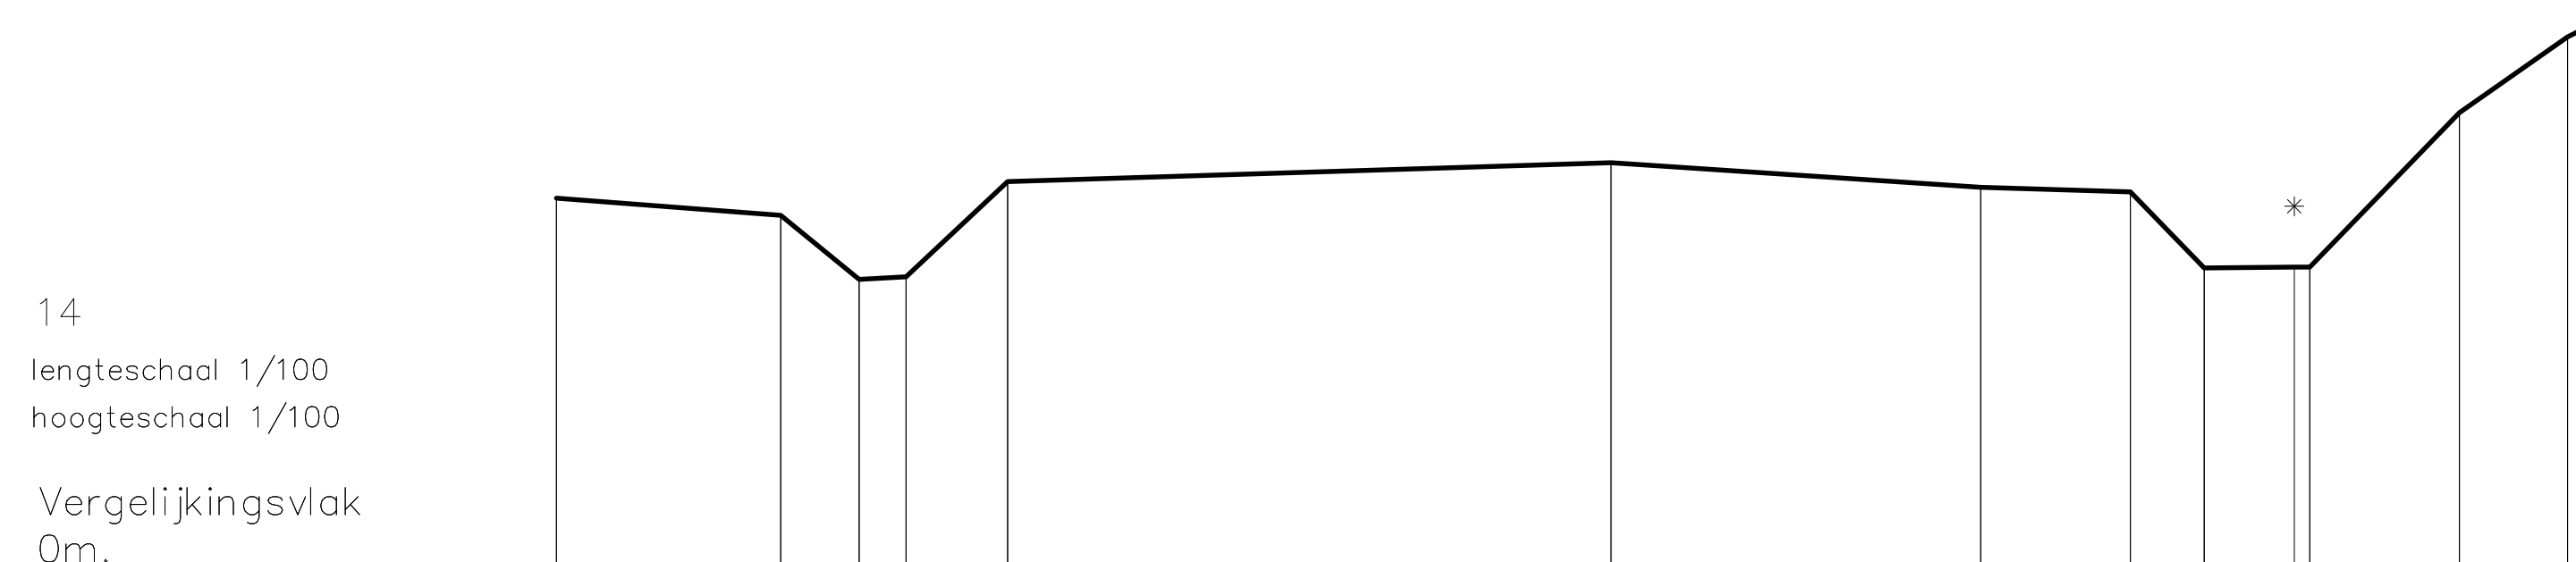

Terreinhoogte	5.49		5.23	4.28	4.32		5.73		6.01		5.64		5.58	4.45	4.46	4.47	6.75	7.87
Cumulafstand	0		3.32	4.48	5.17		6.68		15.6		21.07		23.29	24.38	25.71	25.94	28.15	29.75
Tussenafstand		3.32		1.16	0.69	1.51		8.93		5.47		2.21	1.09	1.33	0.23	2.21		1.6
Slibpeil																		