



DIGITALE ATLAS

van de gerangschikte en onbevaarbare waterlopen
en grachten van algemeen belang

Provincie Antwerpen
Departement Leefmilieu - Dienst Integraal Waterbeleid
Koningin Elisabethlei 22
2018 Antwerpen

T 03 240 64 61

diw@provincieantwerpen.be
www.provincieantwerpen.be

Schalke loop


A.6.03.4
3847

DWARSPROFIEL 23

OPGEMETEN IN: 2001

23
lengteschaal 1/100
hoogteschaal 1/100

Vergelijkingsvlak
-1m.

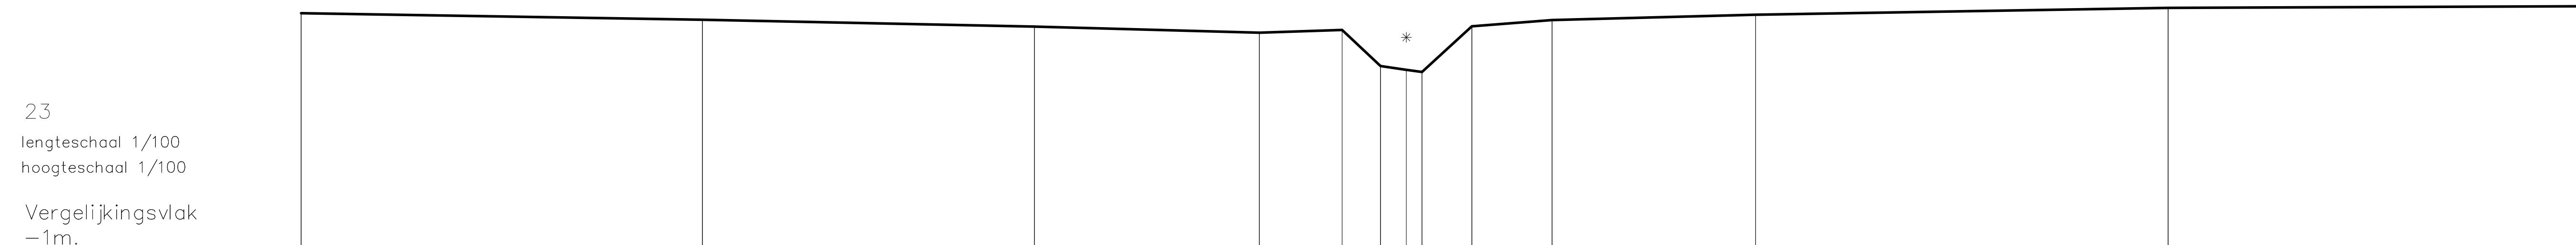

Terreinhoogte	5.52	5.34	5.15	4.99	5.06	4.06	3.95	3.89	5.16	5.33	5.48	5.67
Cumulafstand	0	11.14	20.36	26.6	28.9	29.96	30.68	31.12	32.5	34.73	40.38	51.83
Tussenafstand		11.14	9.22	6.24	2.3	1.06	0.72	0.43	1.39	2.22	5.65	11.45
Slibpeil												