



DIGITALE ATLAS

van de gerangschikte en onbevaarbare waterlopen
en grachten van algemeen belang

Provincie Antwerpen
Departement Leefmilieu - Dienst Integraal Waterbeleid
Koningin Elisabethlei 22
2018 Antwerpen

T 03 240 64 61

diw@provincieantwerpen.be
www.provincieantwerpen.be

Schalke loop

A.6.03.4
3847

DWARSPROFIEL 24

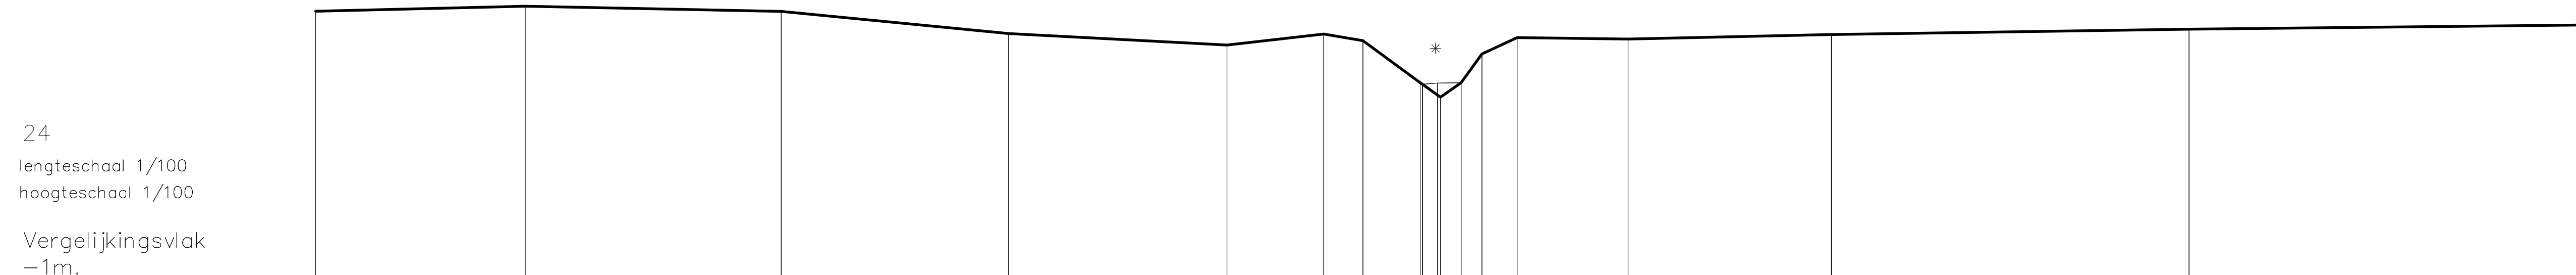
OPGEMETEN IN:	2001
---------------	------

24

lengteschaal 1/100

hoogteschaal 1/100

Vergelijkingsvlak
-1m.

[illegible]