

DIGITALE ATLAS

van de gerangschikte en onbevaarbare waterlopen
en grachten van algemeen belang

Provincie Antwerpen
Departement Leefmilieu - Dienst Integraal Waterbeleid
Koningin Elisabethlei 22
2018 Antwerpen

T 03 240 64 61
diw@provincieantwerpen.be
www.provincieantwerpen.be

Schalke loop

A.6.03.4
3847


DWARSPROFIEL 37

OPGEMETEN IN: 2001

37

lengteschaal 1/100
hoogteschaal 1/100

Vergelijkingsvlak
0m.

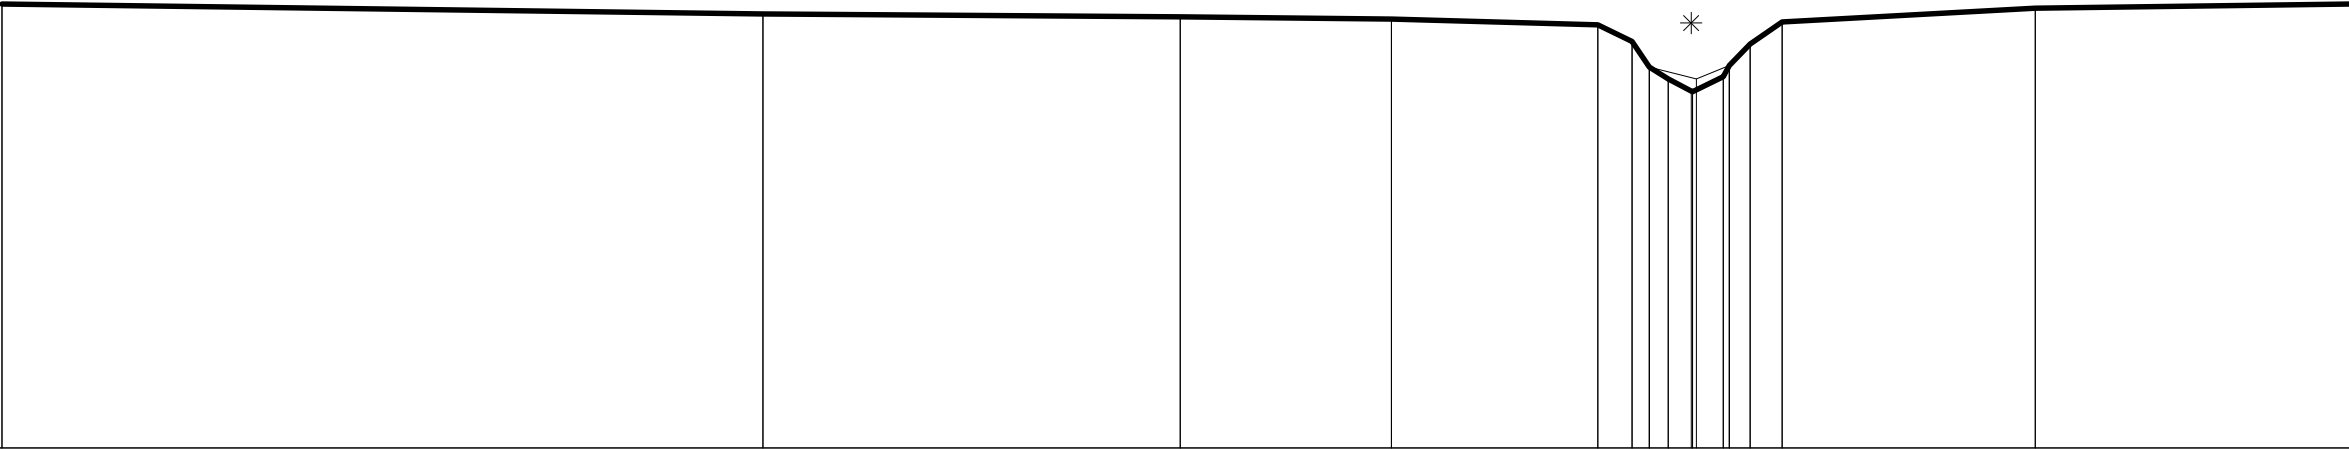

Terreinhoogte	5.87	5.74	5.7	5.67	5.6	5.58	5.53	5.49	5.47	5.34	5.63	5.81	5.87
Cumulafstand	0	10.06	15.58	18.38	21.11	21.56	22.04	22.55	23.12	23.55	26.9	31.06	
Tussenafstand		10.06	5.52	2.79	2.73	0.45	0.25	0.07	0.08	0.42	3.35	4.16	
Slibpeil						5.03	4.88	5.06					