



DIGITALE ATLAS

van de gerangschikte en onbevaarbare waterlopen
en grachten van algemeen belang

Provincie Antwerpen
Departement Leefmilieu - Dienst Integraal Waterbeleid
Koningin Elisabethlei 22
2018 Antwerpen

T 03 240 64 61

diw@provincieantwerpen.be
www.provincieantwerpen.be

Goorlaagbeek


A.6.03.2
3849

DWARSPROFIEL 101

OPGEMETEN IN: 2001

101
lengteschaal 1/100
hoogteschaal 1/100

Vergelijkingsvlak
-2m.

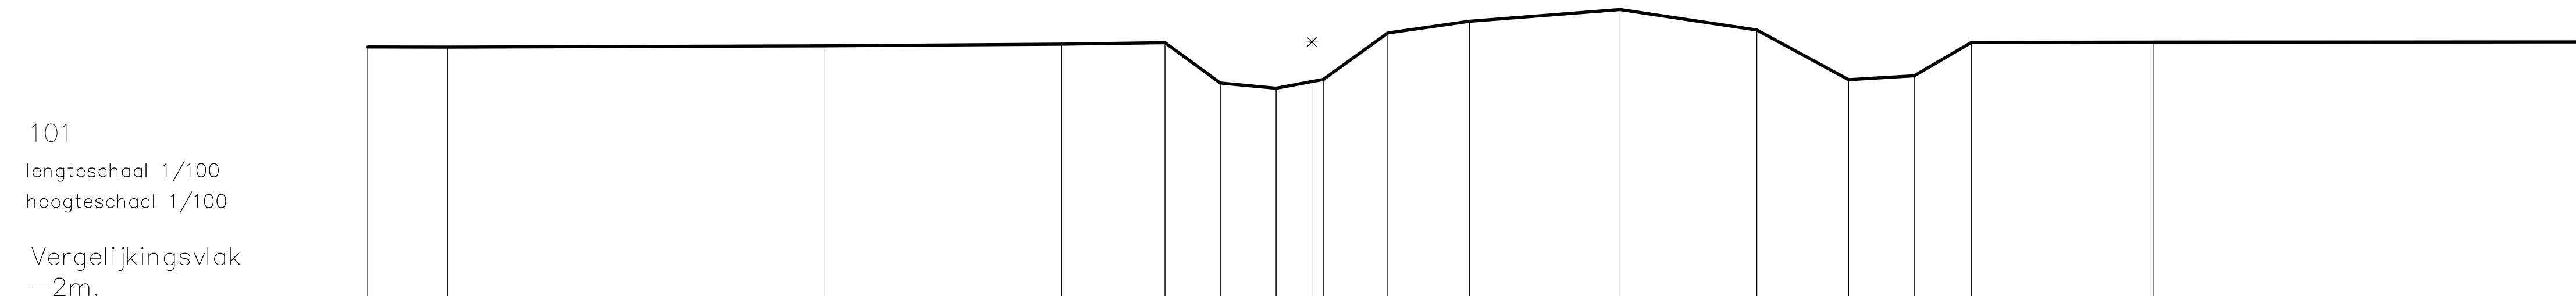

Terreinhoogte	3,75	3,75		3,78		3,82		3,85	2,93	2,81	2,96	3,01		4,07		4,34		4,6		4,14		3,01	3,1	3,85		3,86	
Cumulafstand	0	1,82		10,4		15,79		18,13	19,39	20,66	21,48	21,74	0,26	23,2		25,06		28,49		31,6		33,69	35,17	36,47		40,63	
Tussenafstand		1,82	8,58		5,39		2,35		1,26	1,27	0,81		1,47		1,86	3,43		3,11		2,09	1,49	1,3		4,15		9,89	
Slibpeil																											