



DIGITALE ATLAS

van de gerangschikte en onbevaarbare waterlopen
en grachten van algemeen belang

Provincie Antwerpen
Departement Leefmilieu - Dienst Integraal Waterbeleid
Koningin Elisabethlei 22
2018 Antwerpen

T 03 240 64 61

diw@provincieantwerpen.be
www.provincieantwerpen.be

Goorlaagbeek


A.6.03.2
3849

DWARSPROFIEL 14

OPGEMETEN IN:	2001
---------------	------

14
lengteschaal 1/100
hoogteschaal 1/100

Vergelijkingsvlak
-4m.

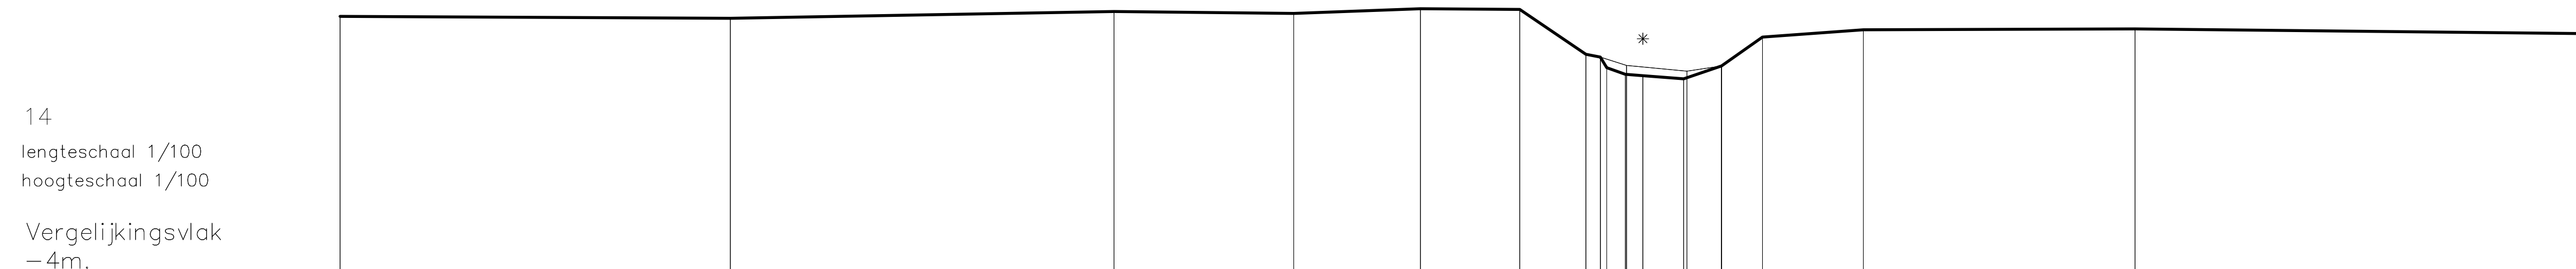

Terreinhoogte	2.23	2.19	2.35	2.31	2.42	2.4	1.31	1.24	0.98	0.82	0.79	0.71	1.03	1.73	1.91	1.93
Cumulafstand	0	9.52	18.87	23.25	26.34	28.77	30.38	30.73	30.88	31.34	31.77	32.76	33.68	34.68	37.14	43.76
Tussenafstand	9.52	9.36	4.38	3.09	2.42	1.61	0.35	0.16	0.43	0.99	0.92	1	2.46	6.62	11.39	
Slibpeil							1.24	1.04		0.9	1.03					