

DIGITALE ATLAS

van de gerangschikte en onbevaarbare waterlopen
en grachten van algemeen belang

Provincie Antwerpen
Departement Leefmilieu - Dienst Integraal Waterbeleid
Koningin Elisabethlei 22
2018 Antwerpen

T 03 240 64 61

diw@provincieantwerpen.be
www.provincieantwerpen.be

Goorlaagbeek


A.6.03.2
3849

DWARSPROFIEL 15

OPGEMETEN IN: 2001

15
lengteschaal 1/100
hoogteschaal 1/100

Vergelijkingsvlak
–4m.

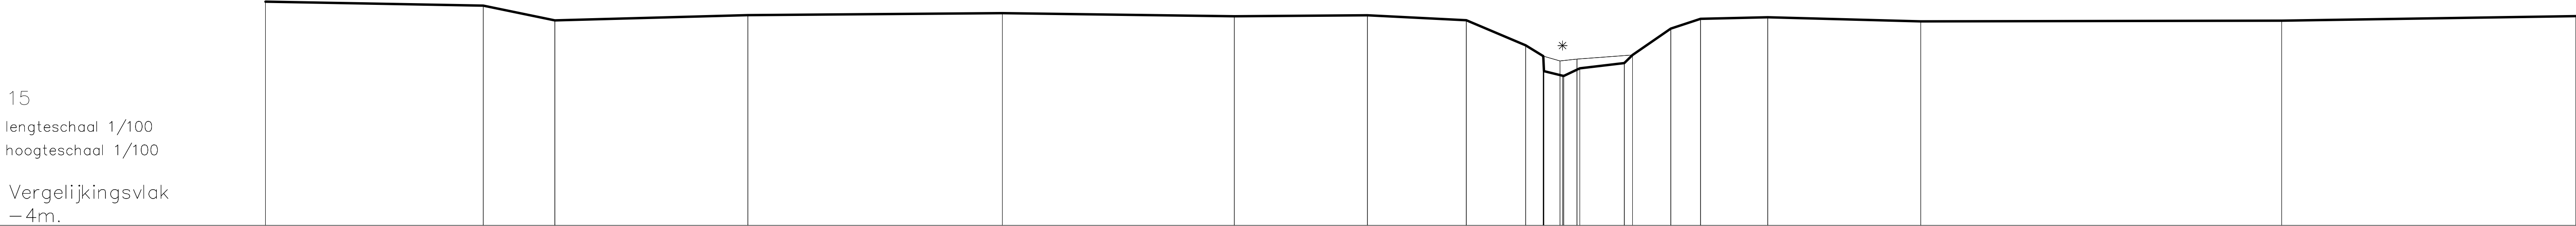

Terreinhoogte	2.67	2.55	2.12	2.27	2.33	2.24	2.27	2.12	1.37	1.05	0.66	0.46	0.68	0.84	1.06	1.87	2.16	2.21	2.08	2.11	2.24
Cumulafstand	0	6.51	8.64	14.41	22.01	28.94	32.92	35.87	37.65	38.17	38.75	39.26	39.26	40.59	40.84	41.98	42.87	44.87	49.45	60.23	69.02
Tussenafstand		6.51	2.14	5.77	7.6	6.93	3.97	2.95	1.78	0.52	0.02	0.58	0.48	1.33	0.25	1.14	0.89	2	4.57	10.78	8.79
Slibpeil										1.05	0.91	0.96		1.08							