



DIGITALE ATLAS

van de gerangschikte en onbevaarbare waterlopen
en grachten van algemeen belang

Provincie Antwerpen
Departement Leefmilieu - Dienst Integraal Waterbeleid
Koningin Elisabethlei 22
2018 Antwerpen

T 03 240 64 61

diw@provincieantwerpen.be
www.provincieantwerpen.be

Goorlaagbeek


A.6.03.2
3849

DWARSPROFIEL 2

OPGEMETEN IN: 2001

2
lengteschaal 1/100
hoogteschaal 1/100

Vergelijkingsvlak
-4m.

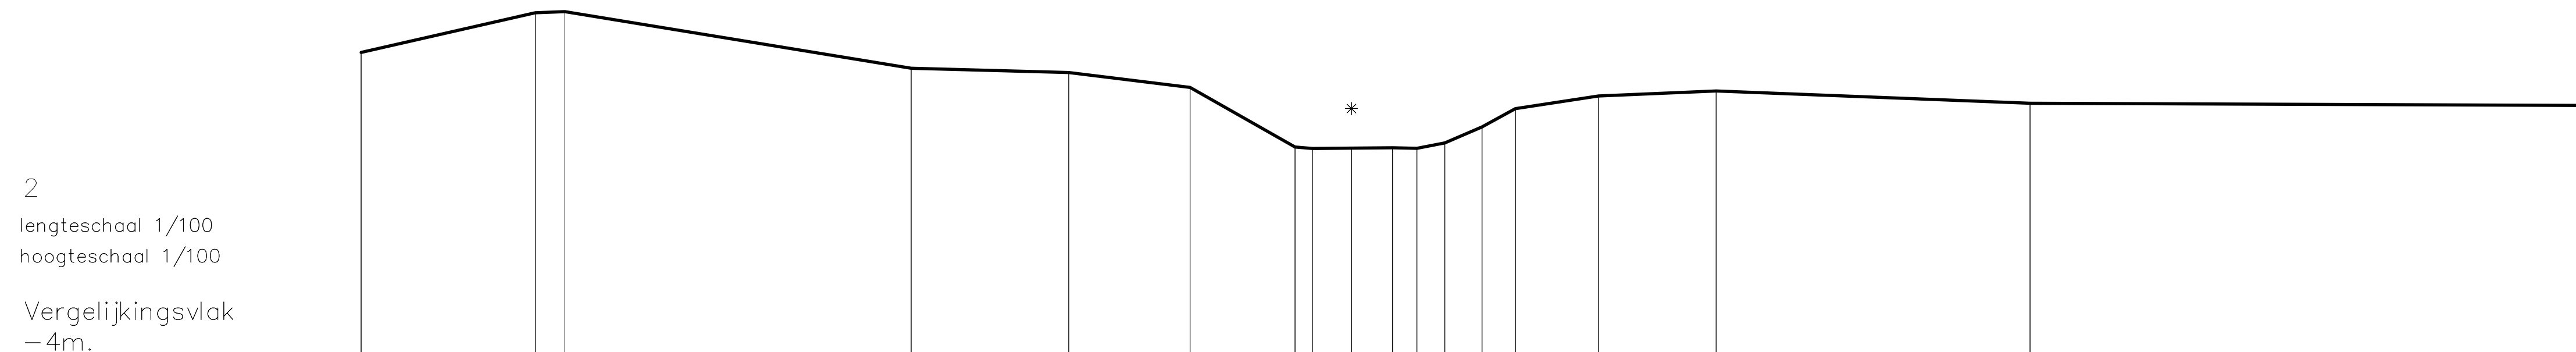

Terreinhoogte	2,87	3,77	3,8	2,51	2,42	2,08	0,72	0,69	0,7	0,7	0,69	0,81	1,18	1,59	1,88	1,99	1,72
Cumulafstand	0	3,97	4,64	12,52	16,1	18,86	21,25	21,65	22,53	23,47	24,02	24,66	25,51	26,26	28,15	30,83	37,97
Tussenafstand	3,97	0,67	7,88	3,58	2,76	2,39	0,4	0,88	0,94	0,55	0,64	0,85	0,76	1,89	2,68	7,14	12,87
Slibpeil																	