

DIGITALE ATLAS

van de gerangschikte en onbevaarbare waterlopen  
en grachten van algemeen belang

Provincie Antwerpen  
Departement Leefmilieu - Dienst Integraal Waterbeleid  
Koningin Elisabethlei 22  
2018 Antwerpen

T 03 240 64 61  
diw@provincieantwerpen.be  
www.provincieantwerpen.be

Goorlaagbeek


A.6.03.2  
3849

DWARSPROFIEL 26

OPGEMETEN IN: 2001

26  
lengteschaal 1/100  
hoogteschaal 1/100

Vergelijkingsvlak  
– 4m.

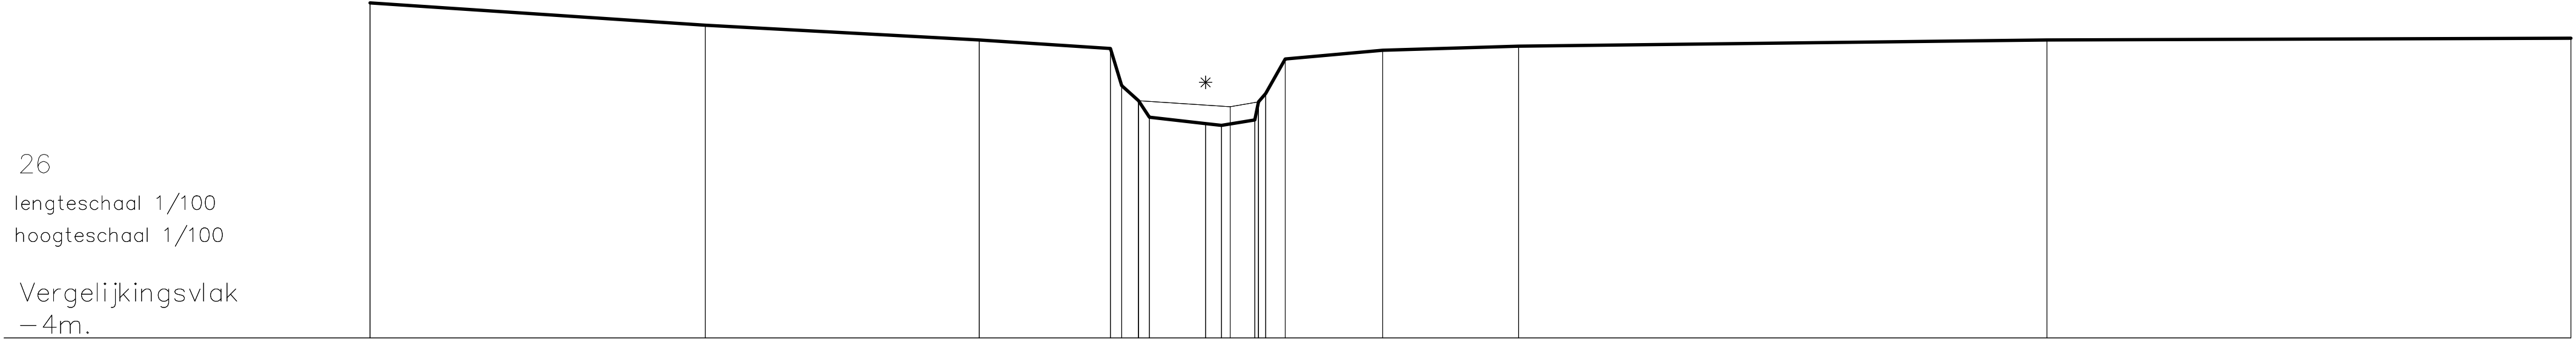

|               |      |      |       |       |       |       |       |       |       |       |       |       |
|---------------|------|------|-------|-------|-------|-------|-------|-------|-------|-------|-------|-------|
| Terreinhoogte | 3.31 | 2.82 | 2.5   | 2.31  | 1.17  | 0.81  | 0.67  | 0.75  | 2.28  | 2.36  | 2.5   | 2.53  |
| Cumulafstand  | 0    | 7.32 | 13.31 | 16.17 | 16.79 | 17.02 | 18.25 | 19.33 | 22.12 | 25.09 | 36.63 | 48.08 |
| Tussenafstand |      | 7.32 | 5.98  | 2.87  | 0.37  | 0.24  | 1.23  | 0.35  | 2.13  | 2.97  | 11.54 | 11.44 |
| Slibpeil      |      |      |       | 1.17  |       |       | 1.04  | 1.15  |       |       |       |       |