



DIGITALE ATLAS

van de gerangschikte en onbevaarbare waterlopen
en grachten van algemeen belang

DIGITALE ATLAS

van de gerangschikte en onbevaarbare waterlopen
en grachten van algemeen belang

Provincie Antwerpen
Departement Leefmilieu - Dienst Integraal Waterbeleid
Koningin Elisabethlei 22
2018 Antwerpen

T 03 240 64 61

diw@provincieantwerpen.be
www.provincieantwerpen.be

Provincie Antwerpen
Departement Leefmilieu - Dienst Integraal Waterbeleid
Koningin Elisabethlei 22
2018 Antwerpen

T 03 240 64 61

diw@provincieantwerpen.be
www.provincieantwerpen.be

Provincie Antwerpen
Departement Leefmilieu - Dienst Integraal Waterbeleid
Koningin Elisabethlei 22
2018 Antwerpen

T 03 240 64 61

diw@provincieantwerpen.be
www.provincieantwerpen.be

Goorlaagbeek

A.6.03.2

3849

Goorlaagbeek

A.6.03.2

3849


DWARSPROFIEL 27

OPGEMETEN IN: 2001

27
lengteschaal 1/100
hoogteschaal 1/100

27
lengteschaal 1/100
hoogteschaal 1/100

Vergelijkingsvlak
-4m.

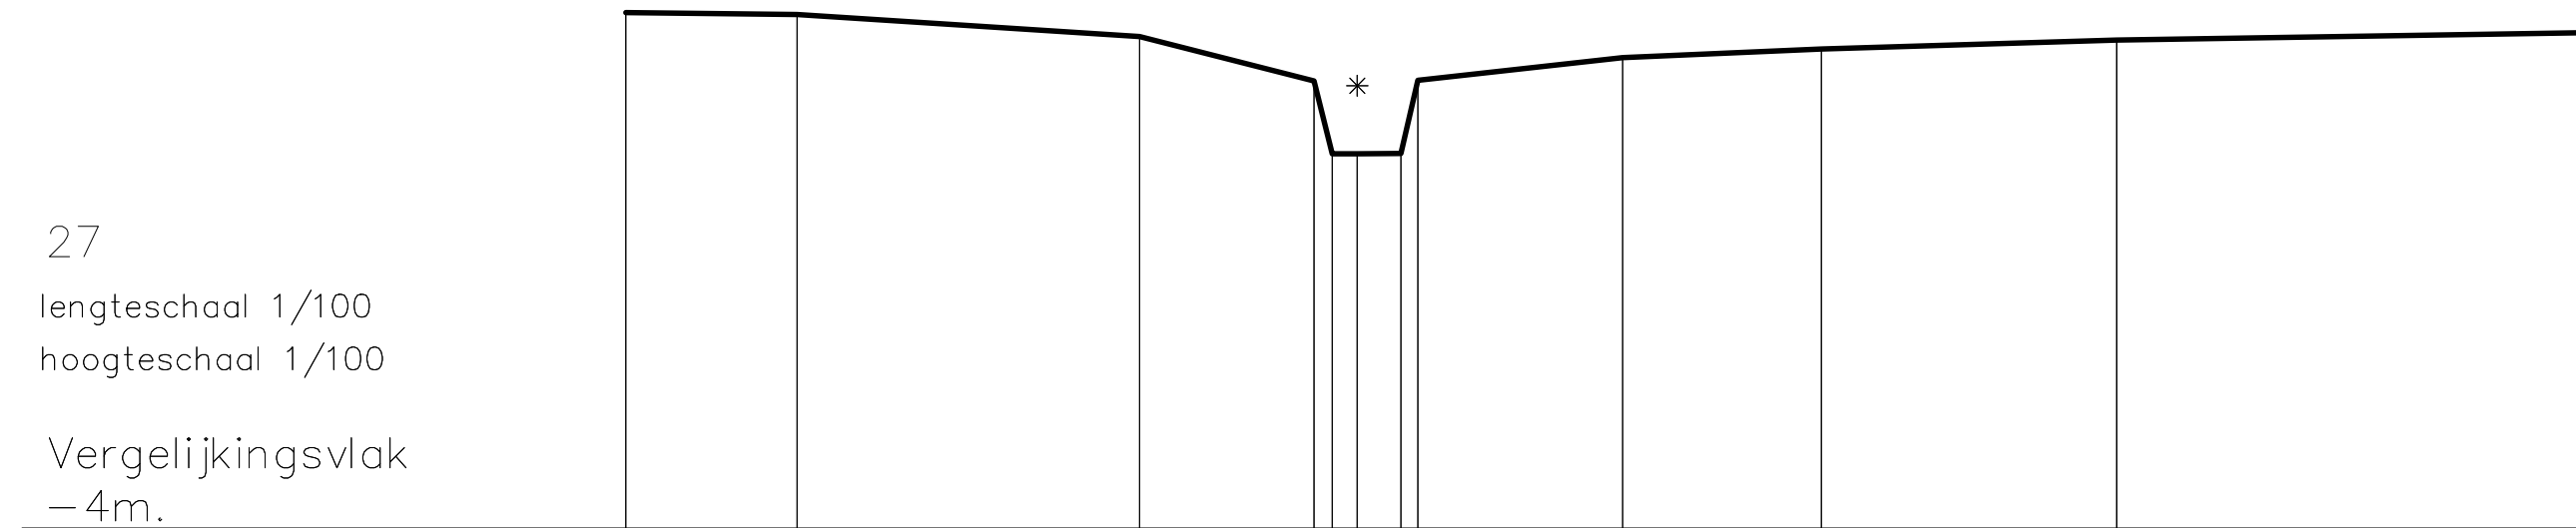

Terreinhoogte	2.83	2.81	2.82	1.93	2.24	2.35	2.47
Cumulafstand	0	2.27	6.81	9.72	13.21	15.84	19.75
Tussenafstand		2.27	4.54	2.31	2.71	2.63	6.46
Slibpeil				0.24			