



DIGITALE ATLAS

van de gerangschikte en onbevaarbare waterlopen
en grachten van algemeen belang

Provincie Antwerpen
Departement Leefmilieu - Dienst Integraal Waterbeleid
Koningin Elisabethlei 22
2018 Antwerpen

T 03 240 64 61

diw@provincieantwerpen.be
www.provincieantwerpen.be

Goorlaagbeek

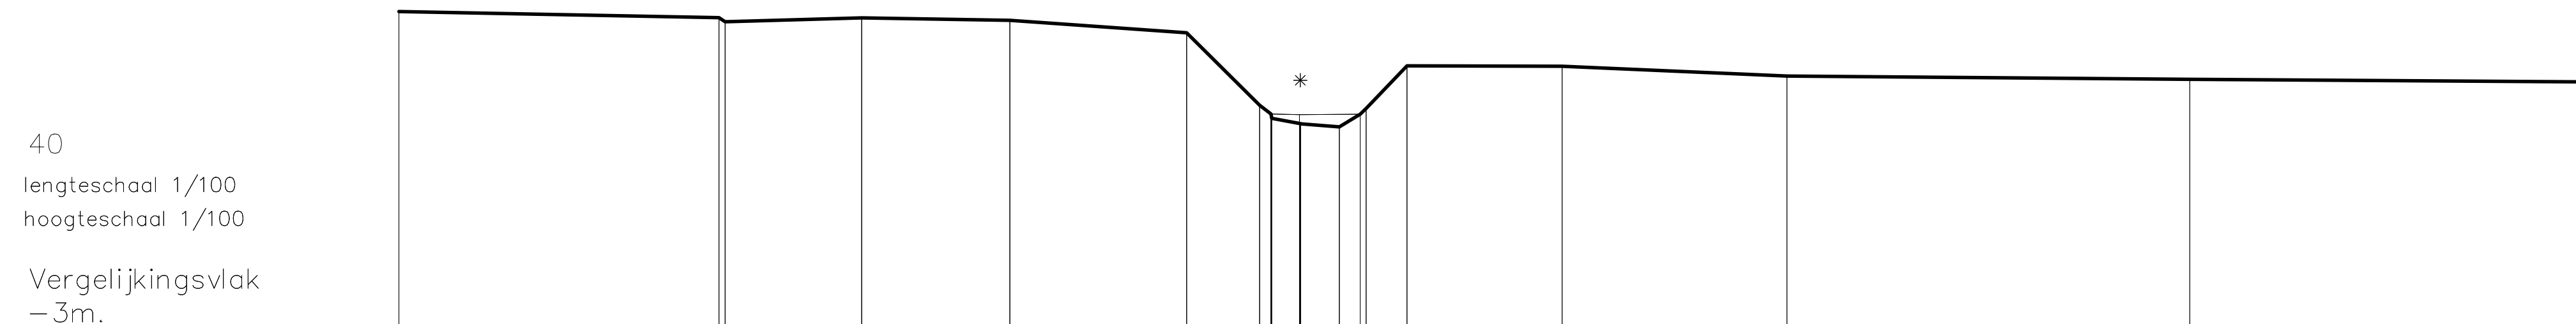
A.6.03.2
3849

DWARSPROFIEL 40

OPGEMETEN IN: 2001

40
lengteschaal 1/100
hoogteschaal 1/100

Vergelijkingsvlak
-3m.

[illegible]