



DIGITALE ATLAS

van de gerangschikte en onbevaarbare waterlopen
en grachten van algemeen belang

Provincie Antwerpen
Departement Leefmilieu - Dienst Integraal Waterbeleid
Koningin Elisabethlei 22
2018 Antwerpen

T 03 240 64 61

diw@provincieantwerpen.be
www.provincieantwerpen.be

Goorlaagbeek

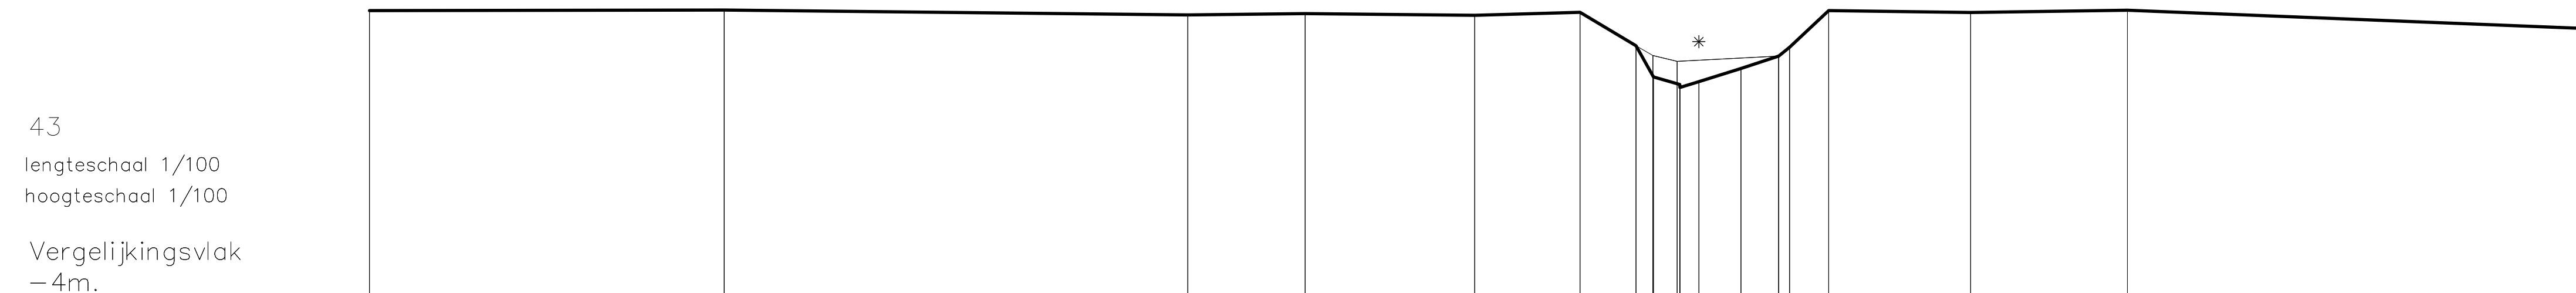
A.6.03.2
3849

DWARSPROFIEL 43

OPGEMETEN IN: 2001

43
lengteschaal 1/100
hoogteschaal 1/100

Vergelijkingsvlak
-4m.

[illegible]