

DIGITALE ATLAS

van de gerangschikte en onbevaarbare waterlopen
en grachten van algemeen belang

Provincie Antwerpen
Departement Leefmilieu - Dienst Integraal Waterbeleid
Koningin Elisabethlei 22
2018 Antwerpen

T 03 240 64 61

diw@provincieantwerpen.be
www.provincieantwerpen.be

Goorlaagbeek

A.6.03.2
3849


DWARSPROFIEL 47

OPGEMETEN IN: 2001

47

lengteschaal 1/100
hoogteschaal 1/100

Vergelijkingsvlak
– 3m.

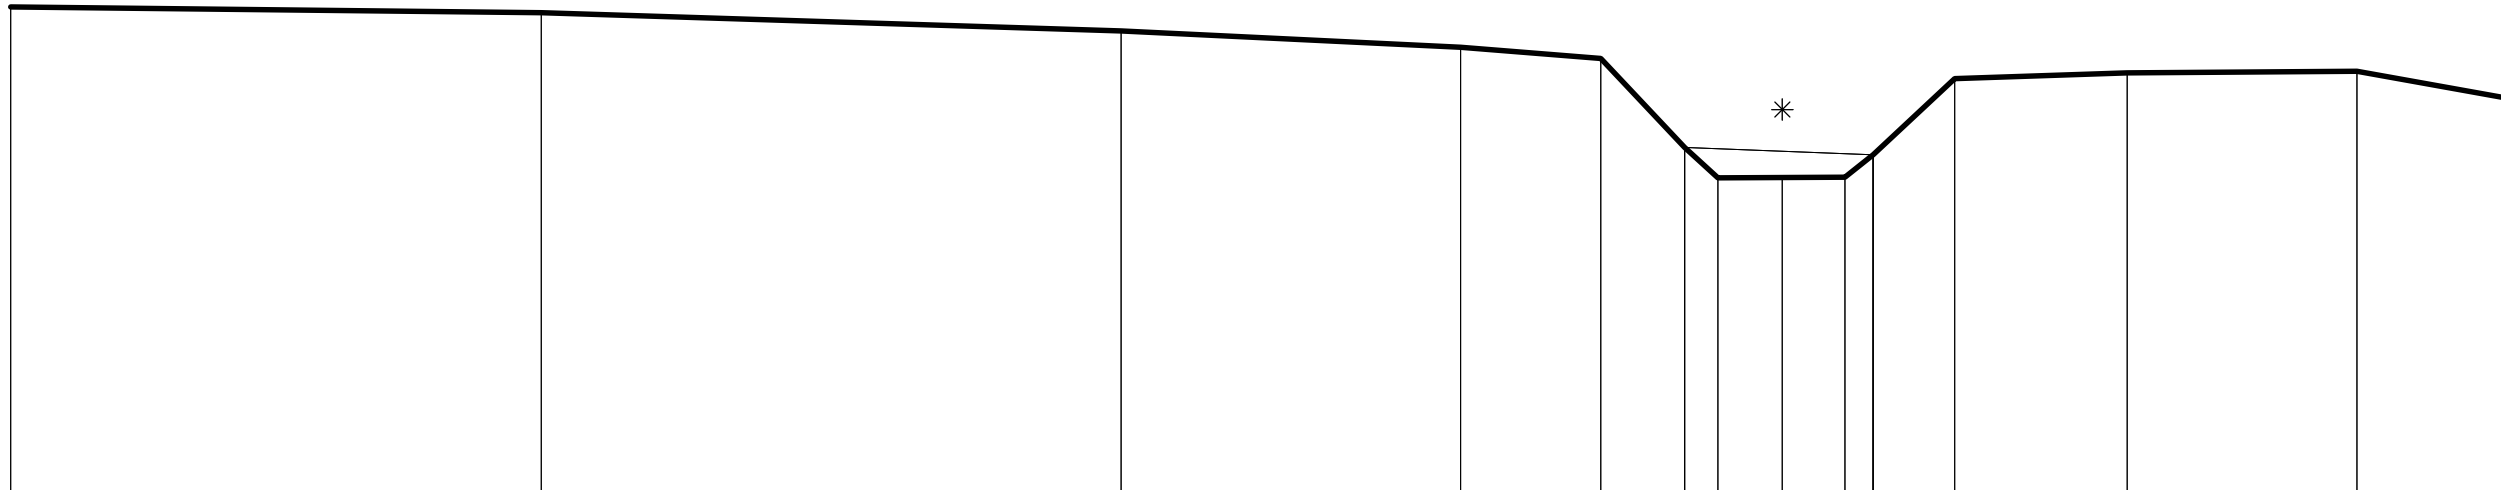

Terreinhoogte	3.4	3.33	3.09	2.87	2.72	1.54	1.14	1.14	1.15	1.45	2.45	2.53	2.55	2.19
Cumulafstand	0	7.02	14.69	19.18	21.04	22.14	22.58	23.44	24.27	24.64	25.72	28	31.04	33.07
Tussenafstand		7.02	7.67	4.5	1.85	1.11	0.44	0.85	0.83	0.37	1.08	2.28	3.04	2.03
Slibpeil						1.54			1.45					