

DIGITALE ATLAS

van de gerangschikte en onbevaarbare waterlopen
en grachten van algemeen belang

Provincie Antwerpen
Departement Leefmilieu - Dienst Integraal Waterbeleid
Koningin Elisabethlei 22
2018 Antwerpen

T 03 240 64 61
diw@provincieantwerpen.be
www.provincieantwerpen.be

Goorlaagbeek


A.6.03.2
3849

DWARSPROFIEL 48

OPGEMETEN IN: 2001

48
lengteschaal 1/100
hoogteschaal 1/100

Vergelijkingsvlak
−3m.

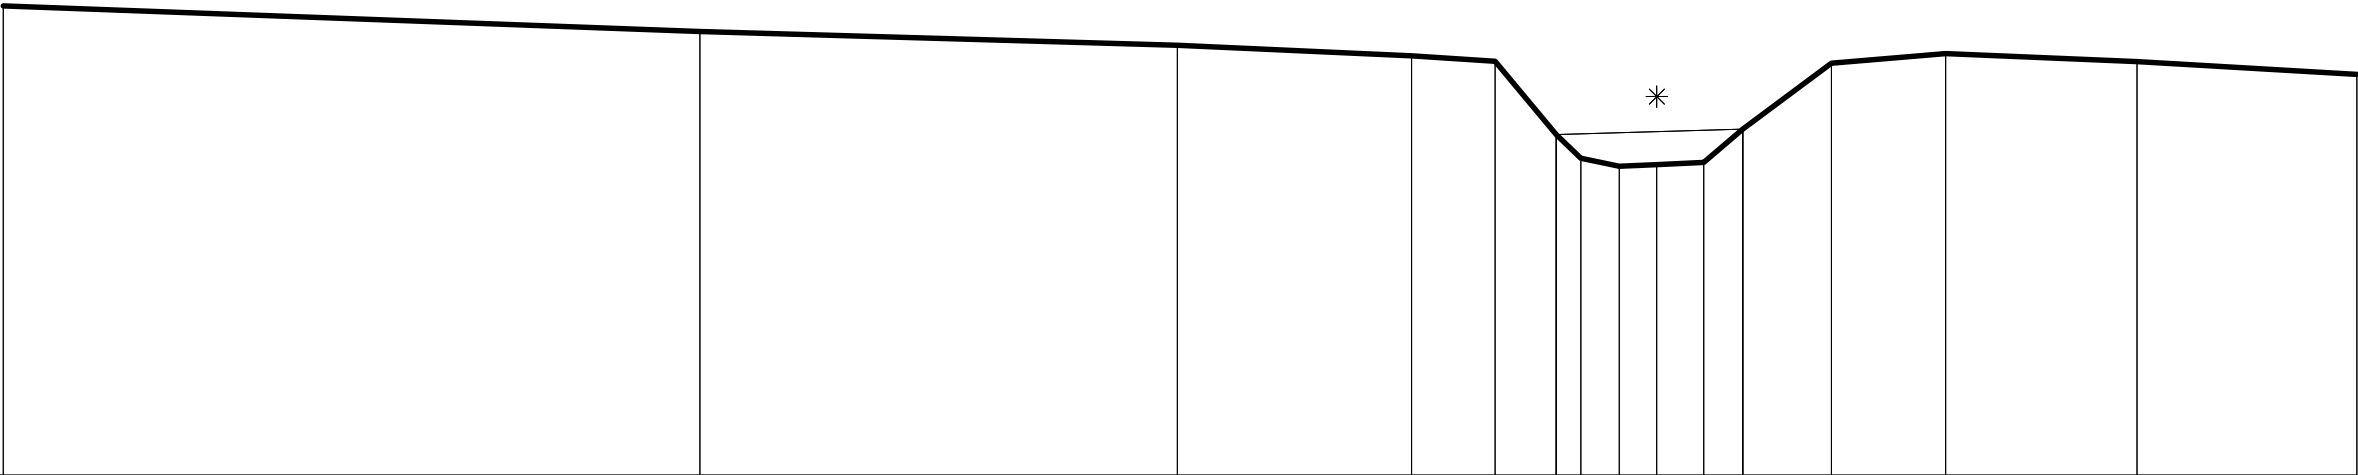

Terreinhoogte	3.21	2.87	2.69	2.55	2.48	1.51	1.19	1.09	1.11	1.14	1.58	2.45	2.58	2.47	2.3
Cumulafstand	0	9.21	16.53	18.63	19.74	20.55	20.87	21.38	21.88	22.5	23.01	24.19	25.7	28.23	31.14
Tussenafstand		9.21	6.32	3.1	1.11	0.81	0.32	0.51	0.5	0.62	0.52	1.17	1.51	2.53	2.91
Slibpeil						1.51				1.58					