

DIGITALE ATLAS

van de gerangschikte en onbevaarbare waterlopen  
en grachten van algemeen belang

Provincie Antwerpen  
Departement Leefmilieu - Dienst Integraal Waterbeleid  
Koningin Elisabethlei 22  
2018 Antwerpen

T 03 240 64 61

diw@provincieantwerpen.be  
www.provincieantwerpen.be

Goorlaagbeek

A.6.03.2  
3849


DWARSPROFIEL 49

OPGEMETEN IN: 2001

49

lengteschaal 1/100  
hoogteschaal 1/100

Vergelijkingsvlak  
−3m.

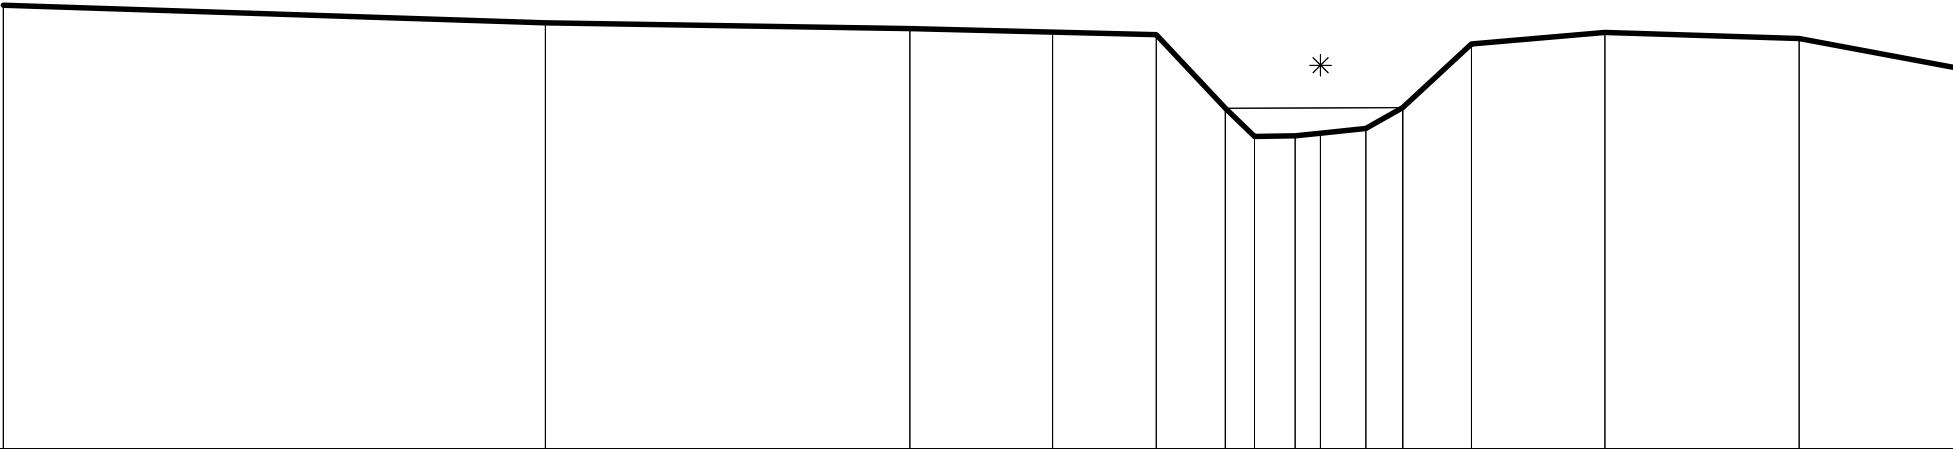

|               |      |      |       |       |       |       |       |       |       |       |       |       |       |       |       |
|---------------|------|------|-------|-------|-------|-------|-------|-------|-------|-------|-------|-------|-------|-------|-------|
| Terreinhoogte | 2.86 | 2.63 | 2.56  | 2.51  | 2.48  | 1.5   | 1.13  | 1.14  | 1.17  | 1.23  | 1.51  | 2.35  | 2.5   | 2.43  | 2.03  |
| Cumulafstand  | 0    | 7.17 | 11.99 | 13.88 | 15.25 | 16.17 | 16.55 | 17.09 | 17.43 | 18.02 | 18.51 | 19.42 | 21.19 | 23.75 | 25.86 |
| Tussenafstand |      | 7.17 | 4.82  | 1.89  | 1.37  | 0.92  | 0.39  | 0.54  | 0.35  | 0.6   | 0.49  | 0.91  | 1.77  | 2.57  | 2.11  |
| Slibpeil      |      |      |       |       |       | 1.5   |       |       |       | 1.51  |       |       |       |       |       |