

DIGITALE ATLAS

van de gerangschikte en onbevaarbare waterlopen
en grachten van algemeen belang

Provincie Antwerpen
Departement Leefmilieu - Dienst Integraal Waterbeleid
Koningin Elisabethlei 22
2018 Antwerpen

T 03 240 64 61

diw@provincieantwerpen.be
www.provincieantwerpen.be

Goorlaagbeek

A.6.03.2
3849


DWARSPROFIEL 50

OPGEMETEN IN: 2001

50

lengteschaal 1/100
hoogteschaal 1/100

Vergelijkingsvlak
– 3m.

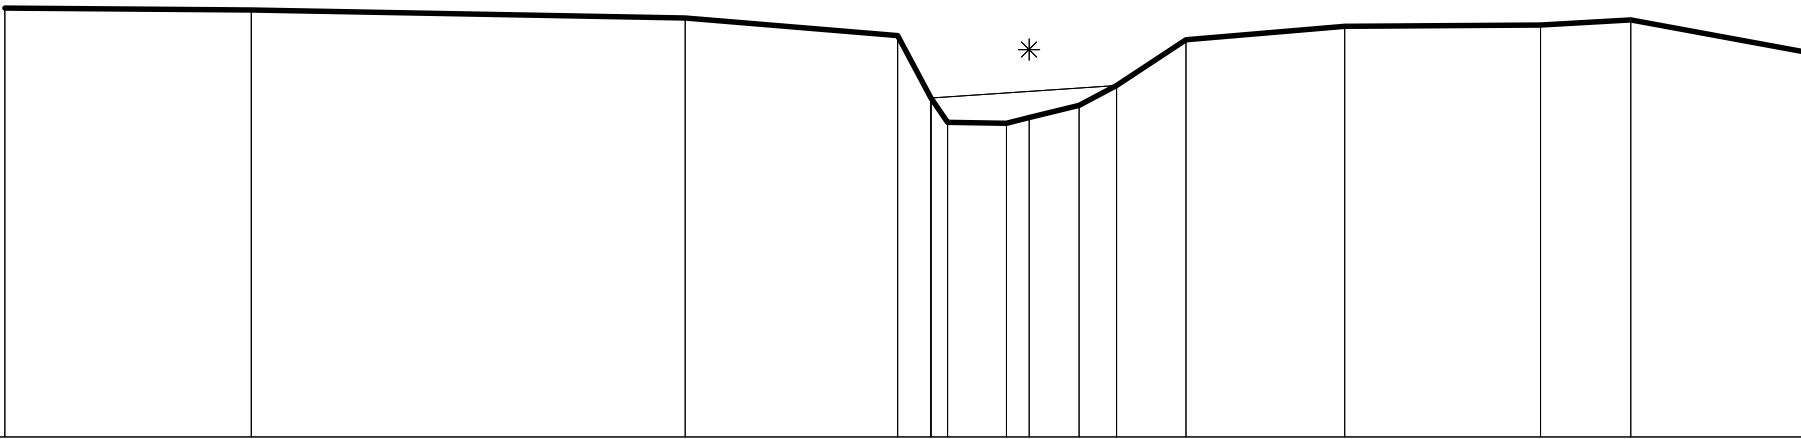

Terreinhoogte	2.67	2.65	2.54	2.31	1.48	1.48	1.48	1.15	1.39	1.65	2.25	2.43	2.45	2.51	2.09
Cumulafstand	0	3.26	9	11.81	12.29	12.47	13.26	13.55	14.21	14.7	15.62	17.72	20.31	21.51	23.83
Tussenafstand		3.26	5.74	2.81	0.44	0.22	0.78	0.3	0.66	0.49	0.92	2.1	2.59	1.2	2.32
Slibpeil				1.48					1.65						