

DIGITALE ATLAS

van de gerangschikte en onbevaarbare waterlopen
en grachten van algemeen belang

Provincie Antwerpen
Departement Leefmilieu - Dienst Integraal Waterbeleid
Koningin Elisabethlei 22
2018 Antwerpen

T 03 240 64 61

diw@provincieantwerpen.be
www.provincieantwerpen.be

Goorlaagbeek

A.6.03.2
3849

DWARSPROFIEL 52


OPGEMETEN IN: 2001

52

lengteschaal 1/100

hoogteschaal 1/100

Vergelijkingsvlak
–3m.

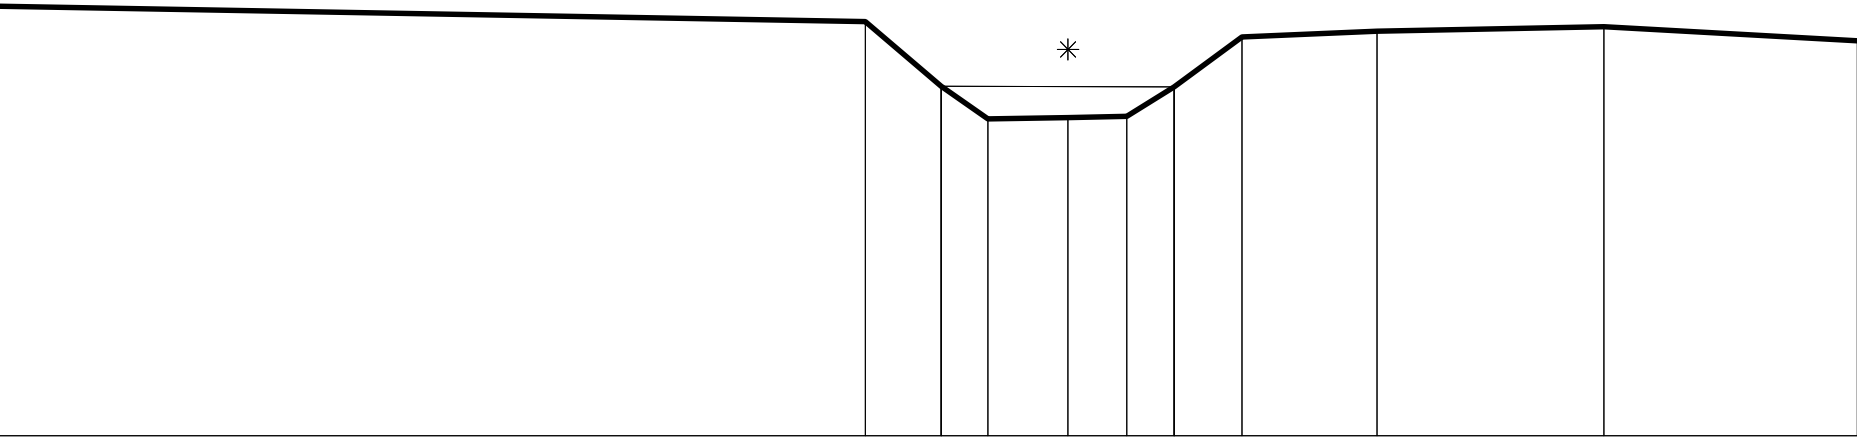

Terreinhoogte	2.68	2.47	1.62	1.19	1.21	1.22	1.61	2.27	2.35	2.41	2.22
Cumulafstand	0	11.46	12.46	13.08	14.14	14.92	15.54	16.44	18.23	21.23	24.58
Tussenafstand		11.46	1	0.62	1.06	0.78	0.63	0.9	1.79	3	3.35
Slibpeil		1.62					1.61				