

DIGITALE ATLAS

van de gerangschikte en onbevaarbare waterlopen
en grachten van algemeen belang

Provincie Antwerpen
Departement Leefmilieu - Dienst Integraal Waterbeleid
Koningin Elisabethlei 22
2018 Antwerpen

T 03 240 64 61

diw@provincieantwerpen.be
www.provincieantwerpen.be

Goorlaagbeek

A.6.03.2
3849


DWARSPROFIEL 53

OPGEMETEN IN: 2001

53

lengteschaal 1/100
hoogteschaal 1/100

Vergelijkingsvlak
−3m.

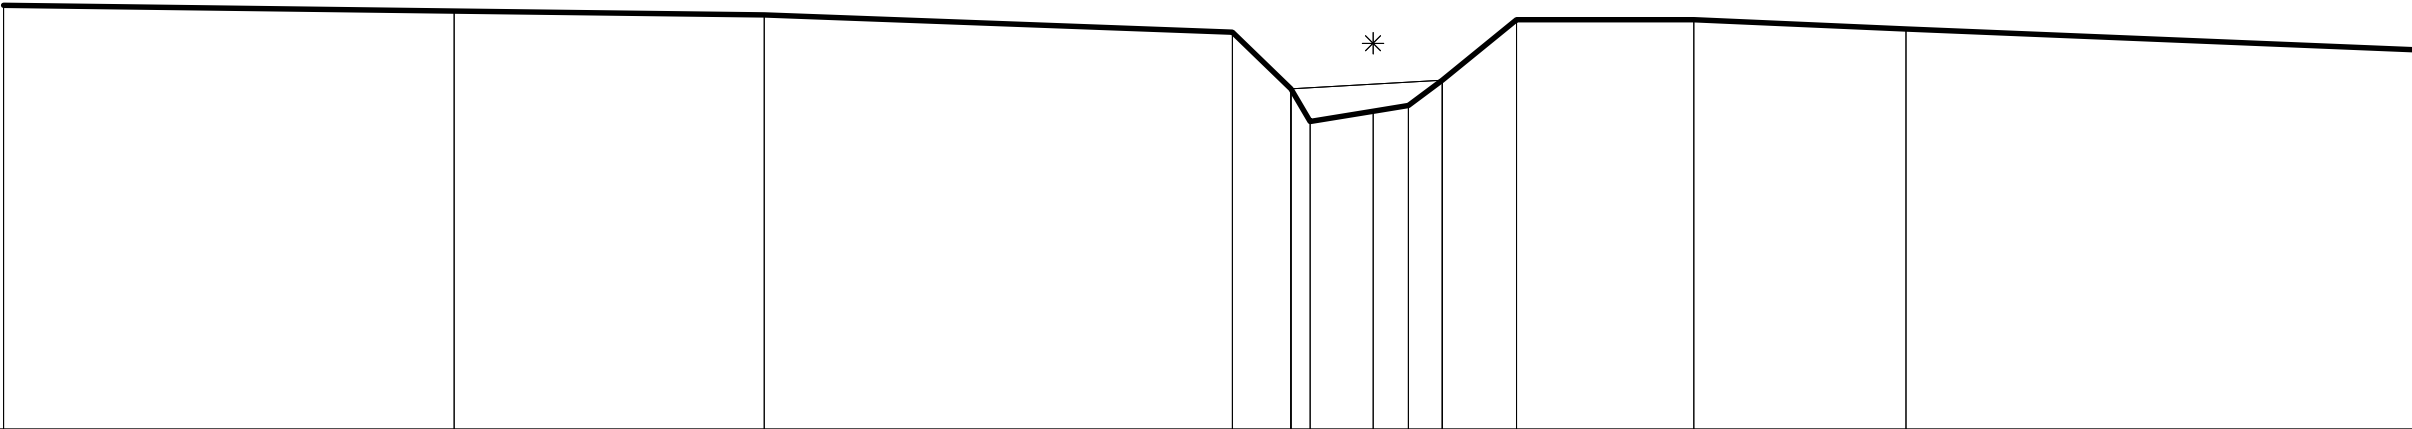

Terreinhoogte	2.6	2.53	2.48	2.24	1.5	1.07	1.2	1.27	1.61	2.41	2.41	2.29	2.01
Cumulafstand	0	5.96	10.06	16.26	17.03	17.28	18.12	18.59	19.03	20.02	22.36	25.17	31.9
Tussenafstand		5.96	4.1	6.19	0.78	0.25	0.83	0.47	0.45	0.98	2.34	2.81	6.74
Slibpeil					1.5			1.61					