

DIGITALE ATLAS

van de gerangschikte en onbevaarbare waterlopen
en grachten van algemeen belang

Provincie Antwerpen
Departement Leefmilieu - Dienst Integraal Waterbeleid
Koningin Elisabethlei 22
2018 Antwerpen

T 03 240 64 61

diw@provincieantwerpen.be
www.provincieantwerpen.be

Goorlaagbeek

A.6.03.2
3849


DWARSPROFIEL 54

OPGEMETEN IN: 2001

54

lengteschaal 1/100
hoogteschaal 1/100

Vergelijkingsvlak
– 3m.

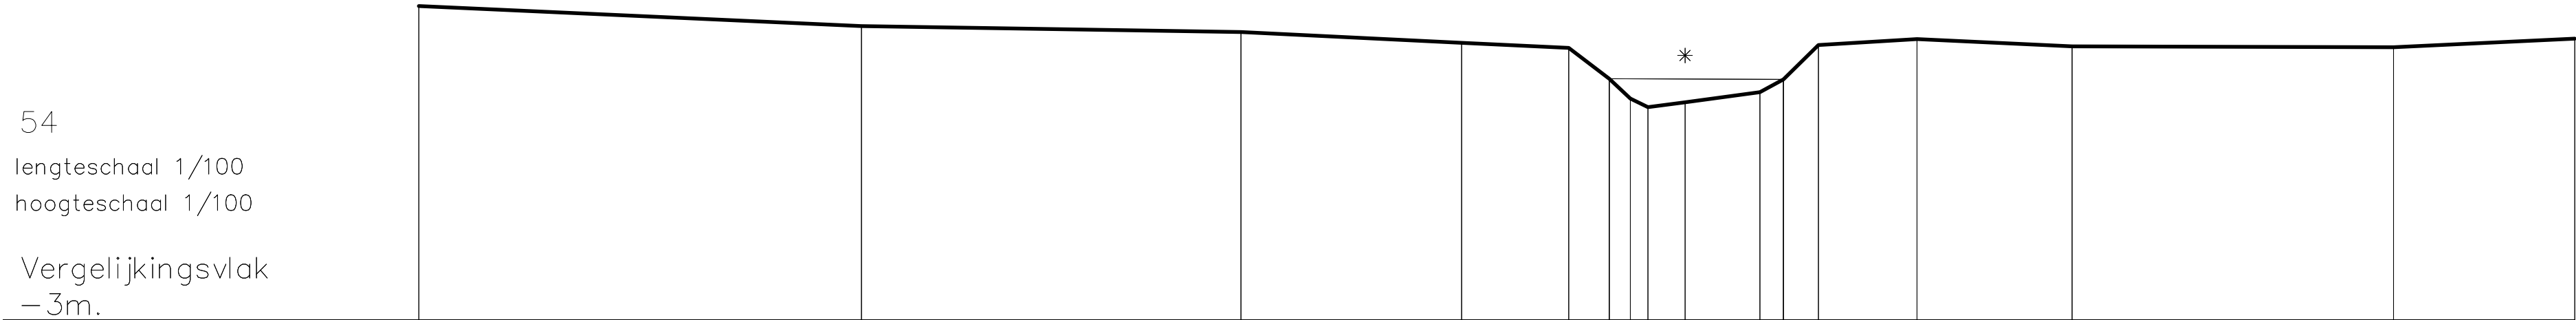

Terreinhoogte	3.03	2.64	2.53	2.32	2.23	1.63	1.25	1.08	1.18	1.37	1.62	2.28	2.39	2.25	2.24	2.4
Cumulafstand	0	8.52	15.82	20.06	22.13	22.91	23.31	23.65	24.37	25.8	26.26	26.93	28.83	31.81	38	41.49
Tussenafstand		8.52	7.3	4.24	2.06	0.78	0.41	0.34	0.71	1.44	0.46	0.67	1.9	2.98	6.18	3.49
Slibpeil						1.63				1.62						