



DIGITALE ATLAS

van de gerangschikte en onbevaarbare waterlopen
en grachten van algemeen belang

Provincie Antwerpen
Departement Leefmilieu - Dienst Integraal Waterbeleid
Koningin Elisabethlei 22
2018 Antwerpen

T 03 240 64 61

diw@provincieantwerpen.be
www.provincieantwerpen.be

Goorlaagbeek

A.6.03.2
3849


DWARSPROFIEL 59

OPGEMETEN IN:	2001
---------------	------

59

lengteschaal 1/100
hoogteschaal 1/100

Vergelijkingsvlak
-3m.

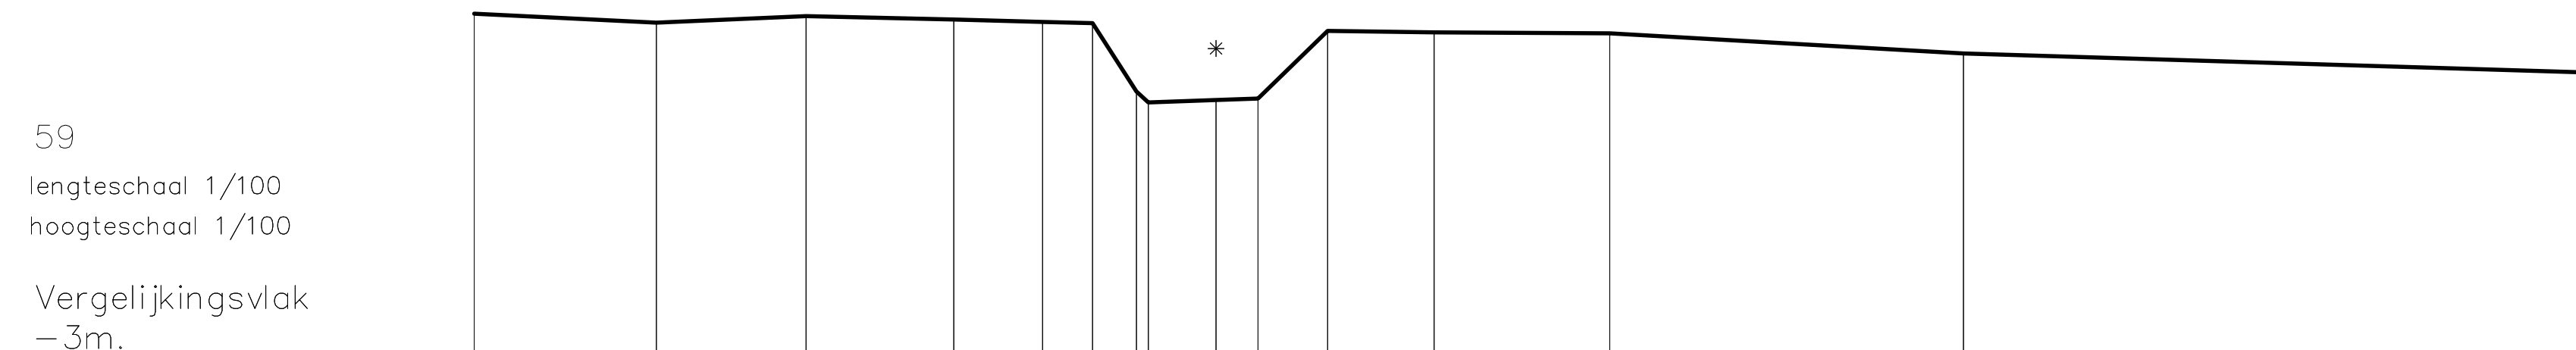

Terreinhoogte	2.95	2.79		2.84		2.8	2.78	1.59	1.4	1.44	1.46	2.65			2.62		2.6	2.25
Cumulafstand	0	3.18	5.79	8.37	9.92	10.79	11.56	11.76	12.95	13.68	14.89		16.75		19.82	25.99		
Tussenafstand		3.18	2.61	2.58	1.55	0.87	0.76	0.21	1.18	0.73	1.22	1.86	3.07	6.17	11.1			
Slibpeil																		