

DIGITALE ATLAS

van de gerangschikte en onbevaarbare waterlopen
en grachten van algemeen belang

Provincie Antwerpen
Departement Leefmilieu - Dienst Integraal Waterbeleid
Koningin Elisabethlei 22
2018 Antwerpen

T 03 240 64 61

diw@provincieantwerpen.be
www.provincieantwerpen.be

Goorlaagbeek

A.6.03.2
3849


DWARSPROFIEL 60

OPGEMETEN IN: 2001

60

lengteschaal 1/100
hoogteschaal 1/100

Vergelijkingsvlak
–3m.

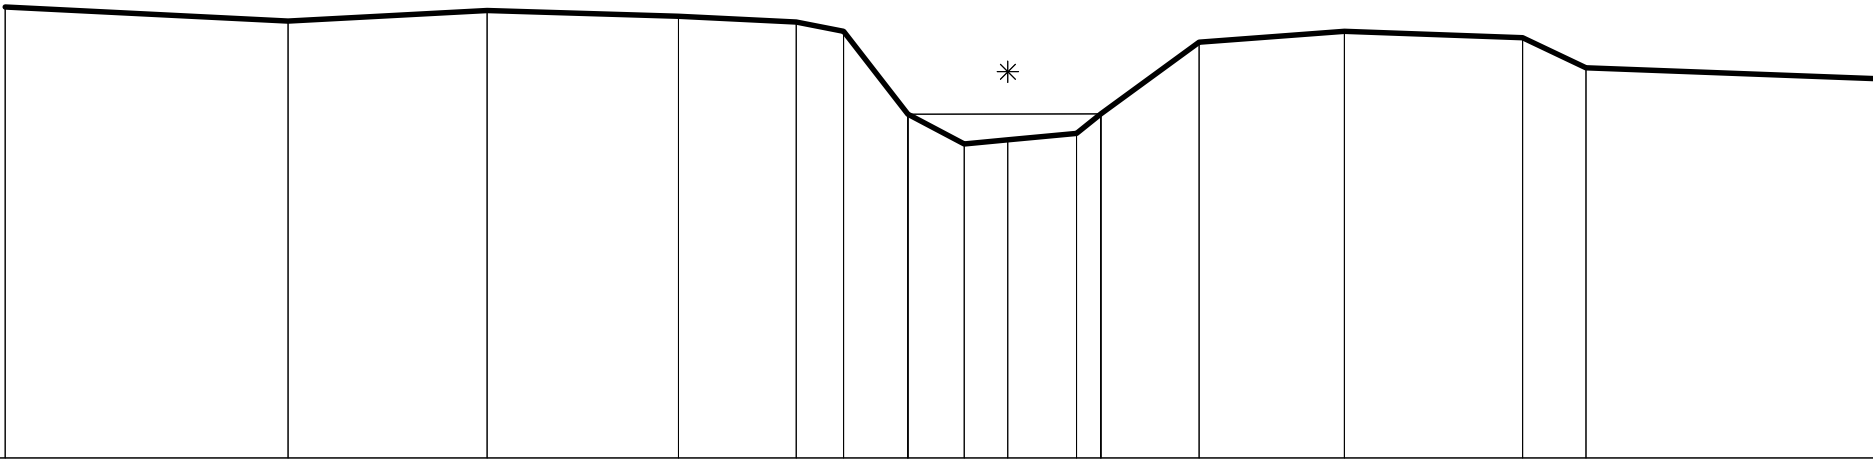

Terreinhoogte	2.86	2.78	2.92	2.84	2.76	2.64	1.54	1.15	1.21	1.29	1.55	2.5	2.64	2.56	2.16	2.02
Cumulafstand	0	3.74	6.38	8.91	10.47	11.09	11.94	12.69	13.27	14.18	14.5	15.8	17.72	20.08	20.91	24.75
Tussenafstand		3.74	2.63	2.53	1.56	0.62	0.85	0.74	0.58	0.91	0.32	1.3	1.92	2.36	0.83	3.84
Slibpeil							1.54				1.55					