



DIGITALE ATLAS

van de gerangschikte en onbevaarbare waterlopen
en grachten van algemeen belang

Provincie Antwerpen
Departement Leefmilieu - Dienst Integraal Waterbeleid
Koningin Elisabethlei 22
2018 Antwerpen

T 03 240 64 61

diw@provincieantwerpen.be
www.provincieantwerpen.be

Goorlaagbeek

A.6.03.2
3849

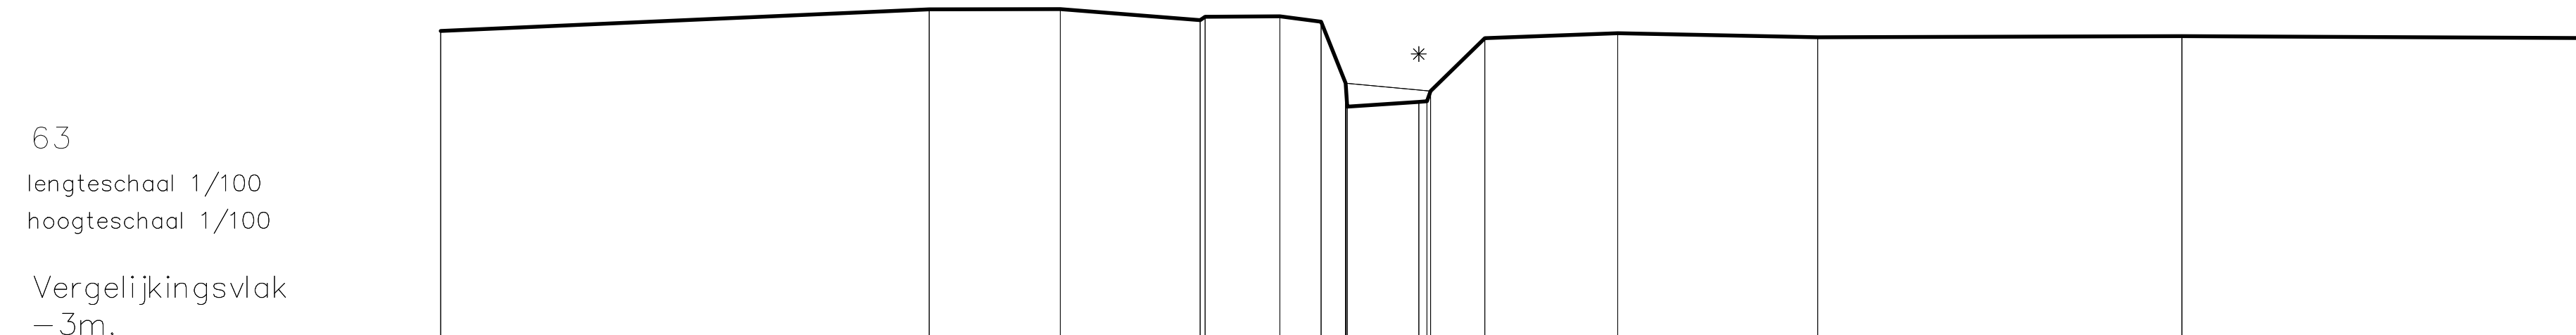
DWARSPROFIEL 63

OPGEMETEN IN:	2001
---------------	------

63

lengteschaal 1/100
hoogteschaal 1/100

Vergelijkingsvlak
-3m.

[illegible]