

DIGITALE ATLAS

van de gerangschikte en onbevaarbare waterlopen
en grachten van algemeen belang

Provincie Antwerpen
Departement Leefmilieu - Dienst Integraal Waterbeleid
Koningin Elisabethlei 22
2018 Antwerpen

T 03 240 64 61

diw@provincieantwerpen.be
www.provincieantwerpen.be

Goorlaagbeek

A.6.03.2
3849

DWARSPROFIEL 67


OPGEMETEN IN: 2001

67

lengteschaal 1/100

hoogteschaal 1/100

Vergelijkingsvlak
–3m.

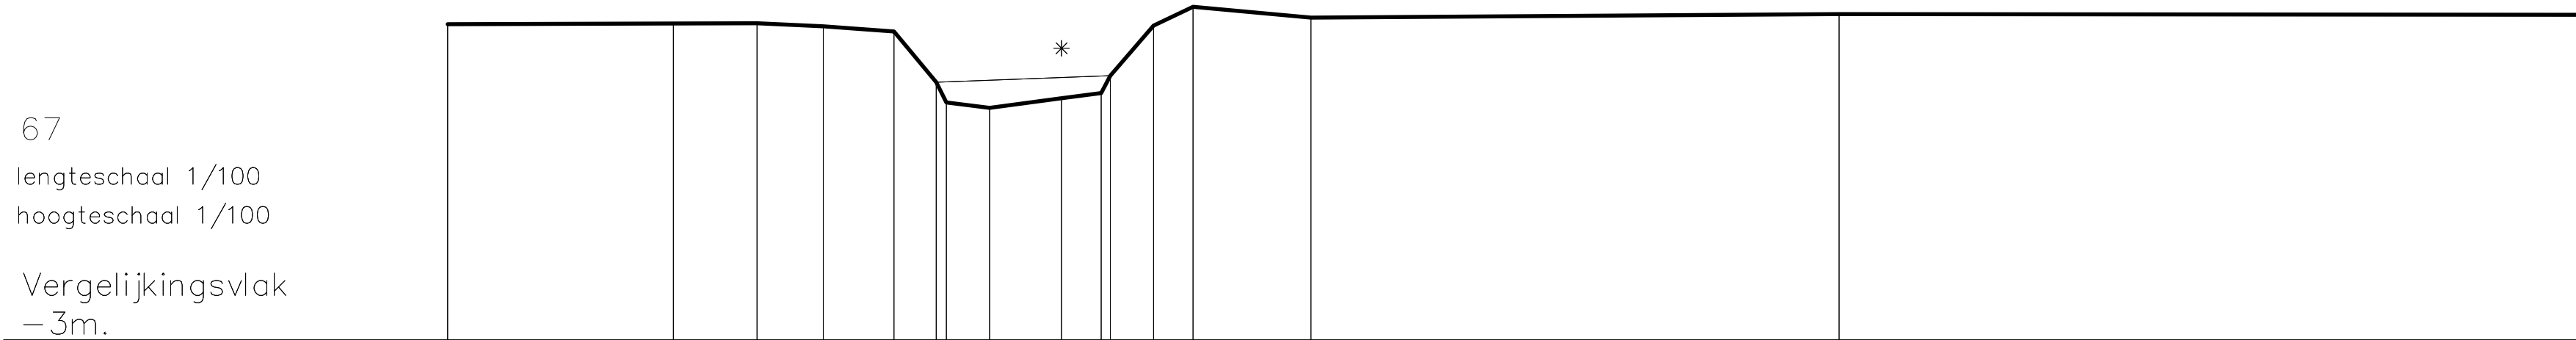

Terreinhoogte	2.68	2.7	2.7	2.64	2.55	1.64	1.27	1.18	1.35	1.44	1.76	2.66	3	2.8	2.87	2.85
Cumulafstand	0	4.07	5.57	6.77	8.05	8.81	9.99	9.77	11.06	11.78	11.94	12.72	13.43	15.56	25.07	38.4
Tussenafstand	4.07	1.5	1.2	1.27	0.76	0.18	0.78	1.3	0.72	0.16	0.78	0.71	2.13	9.52	13.32	
Slibpeil					1.64				1.76							