

DIGITALE ATLAS

van de gerangschikte en onbevaarbare waterlopen
en grachten van algemeen belang

Provincie Antwerpen
Departement Leefmilieu - Dienst Integraal Waterbeleid
Koningin Elisabethlei 22
2018 Antwerpen

T 03 240 64 61

diw@provincieantwerpen.be
www.provincieantwerpen.be

Goorlaagbeek

A.6.03.2
3849

DWARSPROFIEL 73


OPGEMETEN IN: 2001

73

lengteschaal 1/100

hoogteschaal 1/100

Vergelijkingsvlak
–3m.

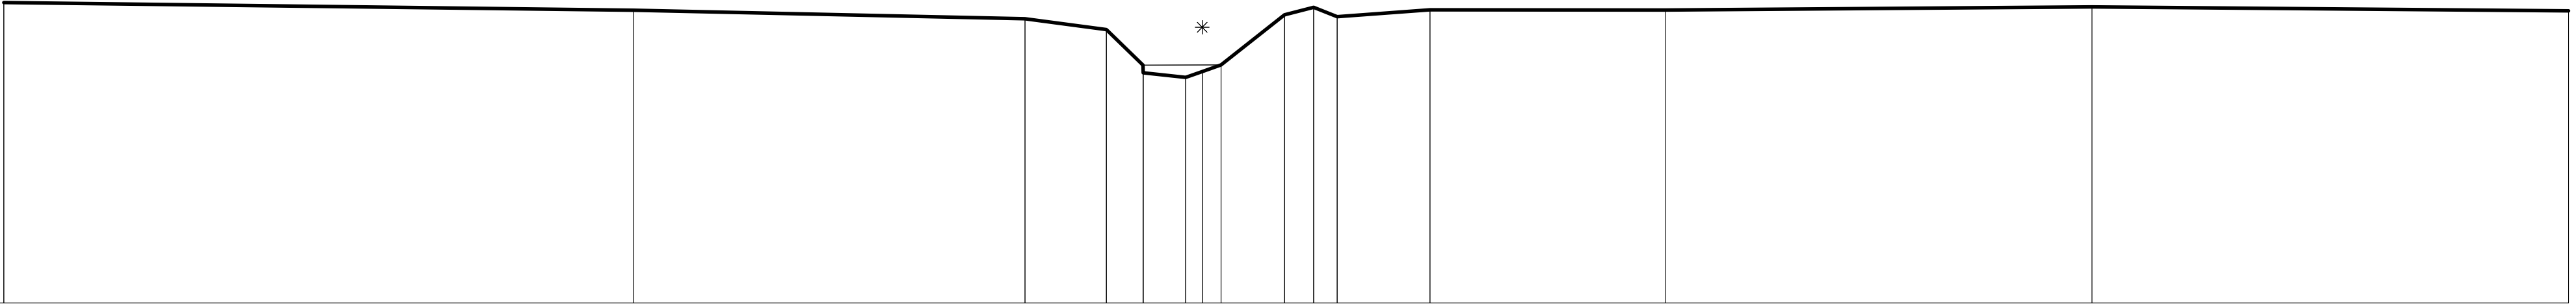

Terreinhoogte	3.11	2.96	2.79	2.56	1.84	1.69	1.59	1.71	1.85	2.87	3.02	2.83	2.97	2.96	3.03	2.95
Cumulafstand	0	12.82	20.77	22.43	23.17	23.16	24.04	24.38	24.76	26.05	26.55	27.13	29.01	33.81	42.48	52.17
Tussenafstand		12.82	7.96	1.65	0.75	0.87	0.34	0.38	1.29	0.59	0.48	1.89	4.8	8.67	9.7	
Slibpeil					1.84			1.85								