



DIGITALE ATLAS

van de gerangschikte en onbevaarbare waterlopen
en grachten van algemeen belang

Provincie Antwerpen
Departement Leefmilieu - Dienst Integraal Waterbeleid
Koningin Elisabethlei 22
2018 Antwerpen

T 03 240 64 61

diw@provincieantwerpen.be
www.provincieantwerpen.be

Goorlaagbeek


A.6.03.2
3849

DWARSPROFIEL 79

OPGEMETEN IN:	2001
---------------	------

79
lengteschaal 1/100
hoogteschaal 1/100

Vergelijkingvlak
– 3m.

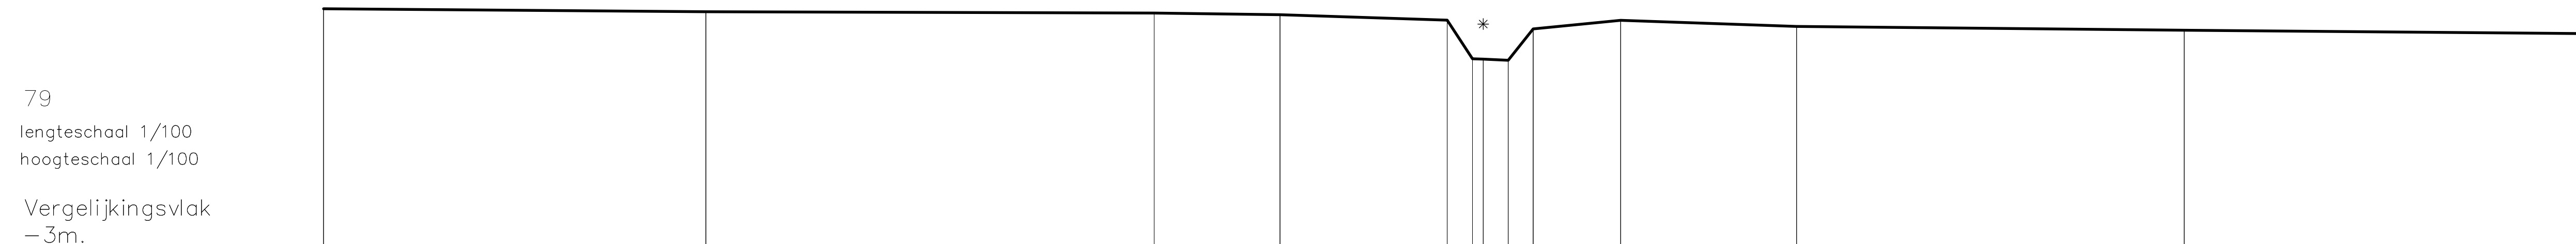

Terreinhoogte	3.09	3.02	2.99	2.94	2.8	1.81	1.8	1.77	2.58	2.8		2.64	2.54
Cumulafstand	0	9.79	21.27	24.49	28.77	29.41	29.69	30.33	30.97	33.21		37.71	47.63
Tussenafstand		9.79	11.48	3.22	4.28	0.65	0.28	0.64	0.64	2.24	4.51	9.92	10.56
Slibpeil													