



# DIGITALE ATLAS

van de gerangschikte en onbevaarbare waterlopen  
en grachten van algemeen belang

Provincie Antwerpen  
Departement Leefmilieu - Dienst Integraal Waterbeleid  
Koningin Elisabethlei 22  
2018 Antwerpen

T 03 240 64 61

diw@provincieantwerpen.be  
www.provincieantwerpen.be

Goorlaagbeek


A.6.03.2  
3849

## DWARSPROFIEL 80

|               |      |
|---------------|------|
| OPGEMETEN IN: | 2001 |
|---------------|------|

80  
lengteschaal 1/100  
hoogteschaal 1/100

Vergelijkingsvlak  
– 3m.

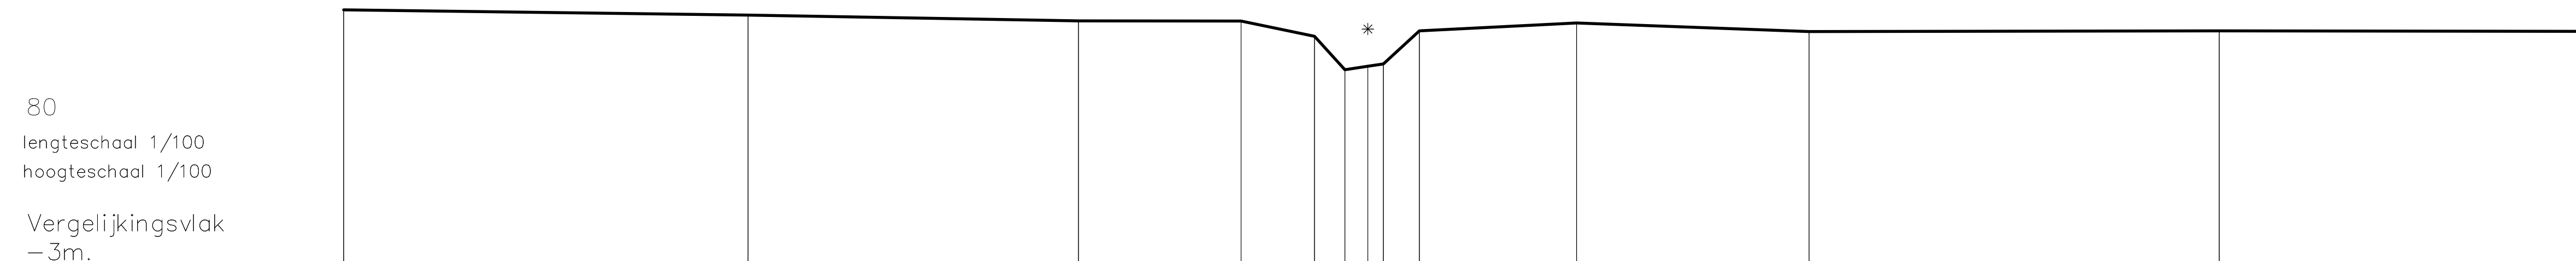

|               |      |      |       |       |       |       |      |       |       |       |       |       |      |
|---------------|------|------|-------|-------|-------|-------|------|-------|-------|-------|-------|-------|------|
| Terreinhoogte | 3.14 | 3.02 | 2.88  | 2.88  | 2.51  | 1.7   | 1.78 | 1.84  | 2.64  | 2.83  | 2.62  | 2.64  |      |
| Cumulafstand  | 0    | 9.79 | 17.79 | 21.73 | 25.51 | 24.24 | 24.8 | 25.17 | 26.04 | 29.85 | 35.48 | 45.41 |      |
| Tussenafstand |      | 9.79 | 8     | 3.94  | 1.78  | 0.73  | 0.56 | 0.37  | 0.87  | 3.81  | 5.63  | 9.93  | 9.27 |
| Slibpeil      |      |      |       |       |       |       |      |       |       |       |       |       |      |